


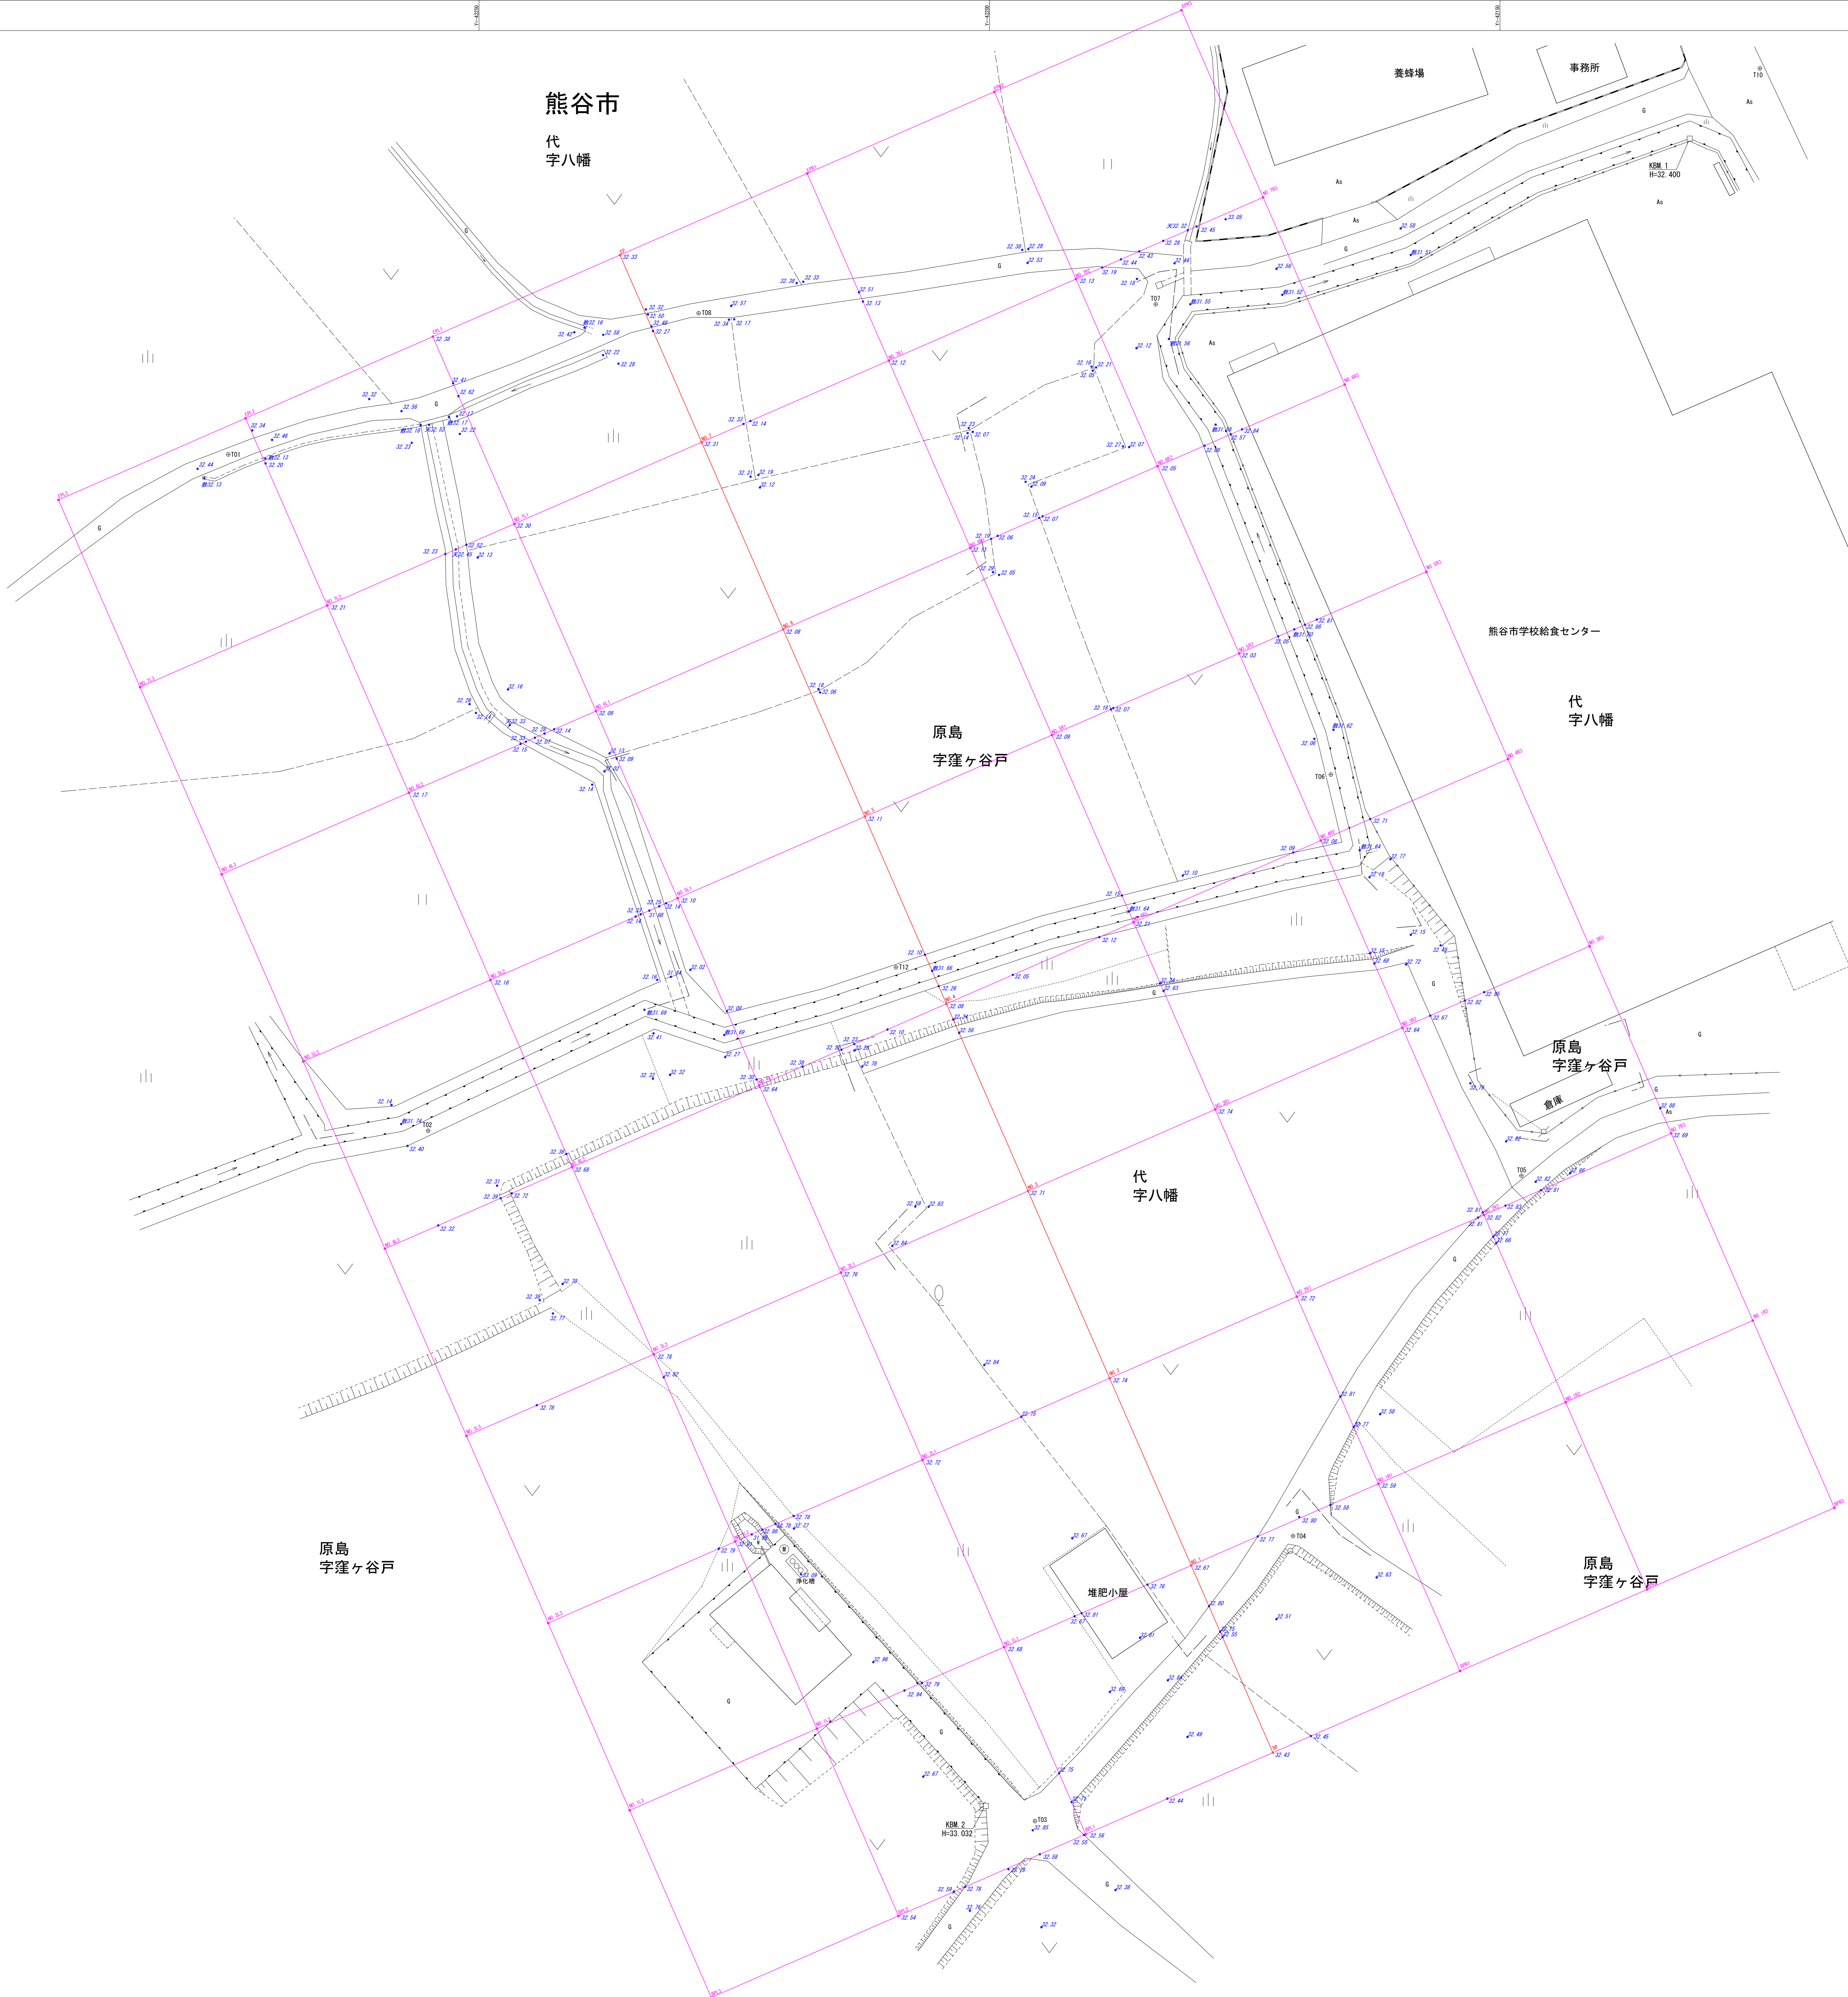

標高値はくまびあ測量成果
KBM 1 (H-32, 400) を基準に測定

工事名	令和5年度 新熊谷学校給食センター整備予定地測量 及び地質調査業務委託		
路線名 河川名			
工事箇所	熊谷市代・原島地内		
図面名	現況平面図	標準記入図	
縮尺	S=1:250	図面番号	
熊谷市教育委員会教育総務課			