


都市計画法第 53 条 許可申請書添付書類一覧

- ① 配置図（実測による敷地内における建築物の位置を表示する図面で縮尺五百分の一以上のもの）

※記入例

都市計画道路にかかる場合は計画線、名称、幅員を記入。

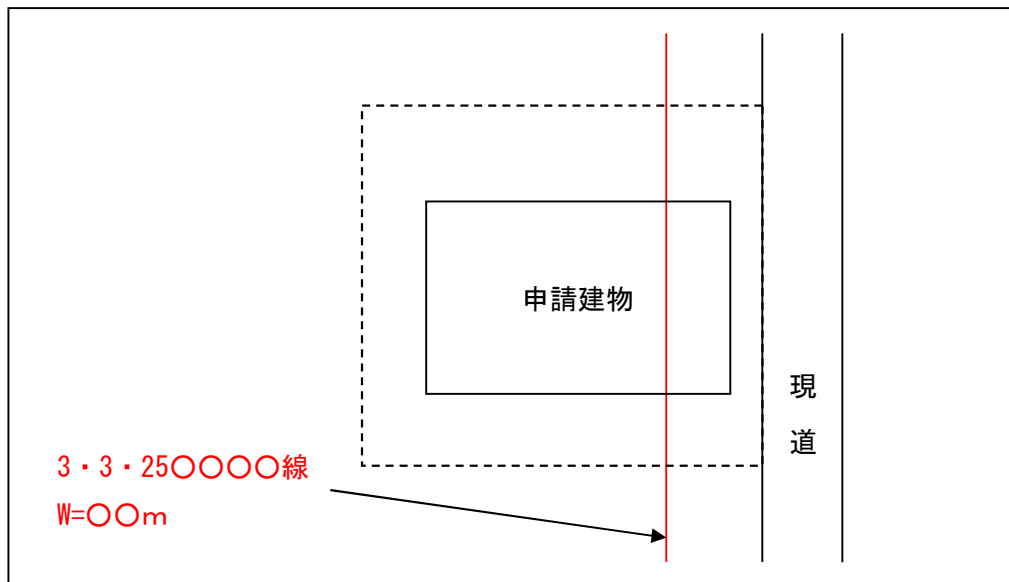

- ② 断面図（二面以上の建築物の断面図で縮尺二百分の一以上のもの）
- ③ 位置図（都市計画図などの図面に申請地を記入したもの）
- ④ 平面図（各階の間取りを記載されたもの）
- ⑤ 委任状（代理人電話番号は必ず記入）

※敷地面積、建築面積、延床面積の記載のある図面の添付をお願いします。