資料－３　現況図　２解体指示図

CB＋目隠しフェンス
CB+ネットフェンス
ネットフェンス
街路灯
街路灯（太陽光パネル式）

◎　残置する樹木　1本
○　残置又は移植する樹木　5本
×　伐採する樹木　6本

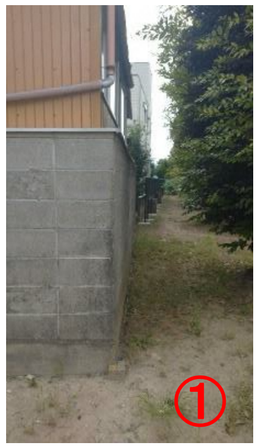

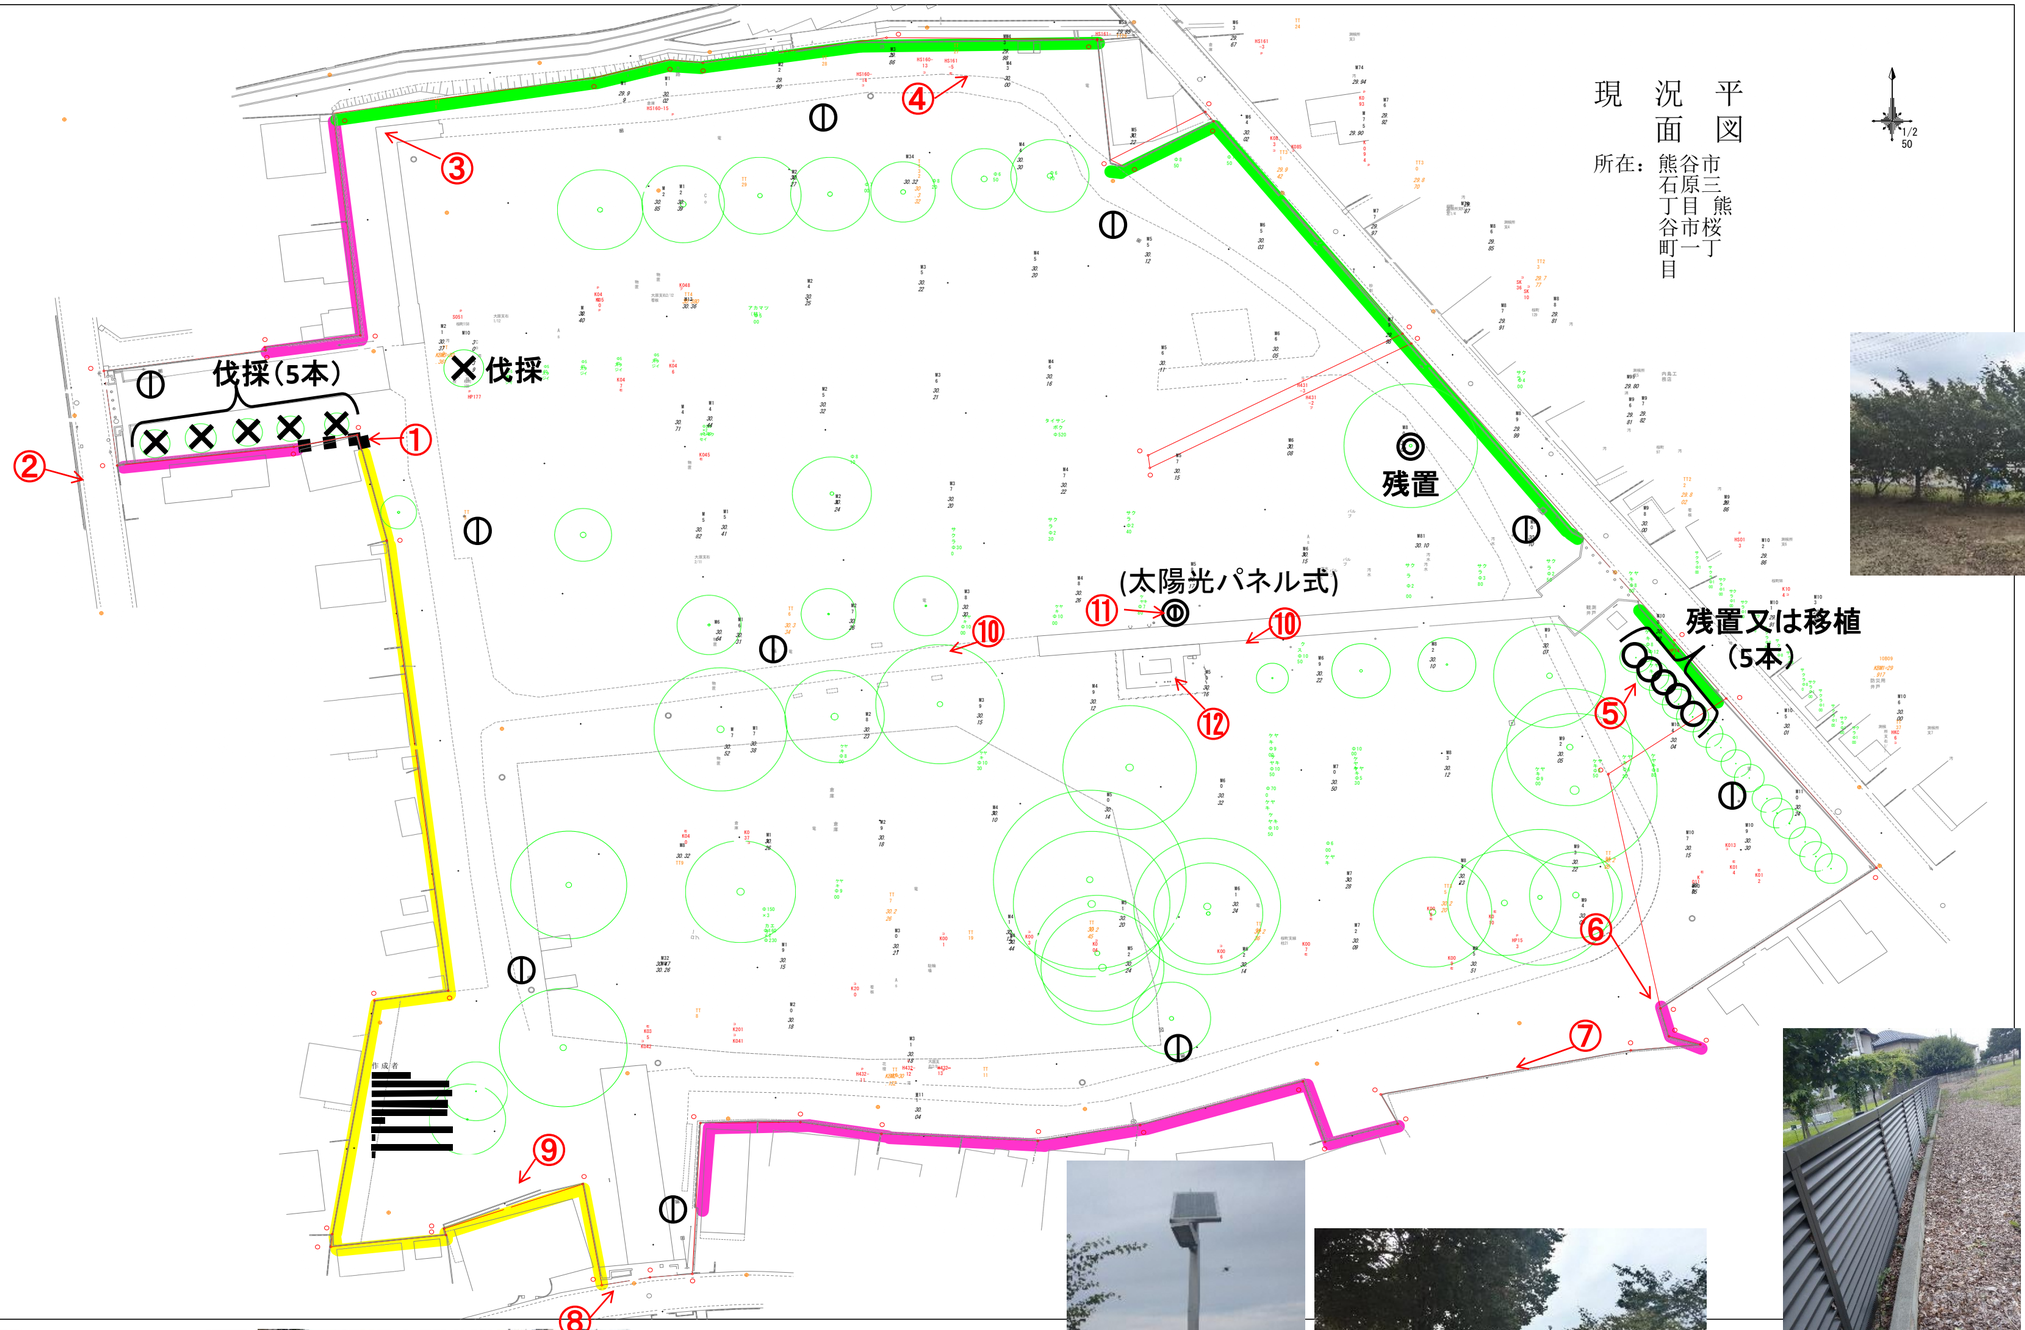

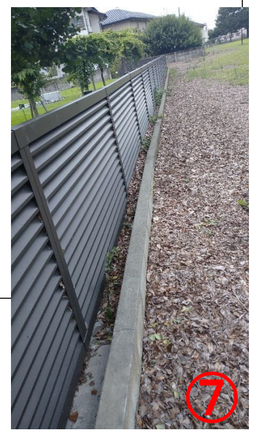

熊谷市子育て支援・保健拠点施設整備事_解体指示図