



○ 地域会館の設計案(設備・備品あり。説明付き)

設計変更の例


【例1】Aタイプの活動・交流スペースを事務室に変更する場合

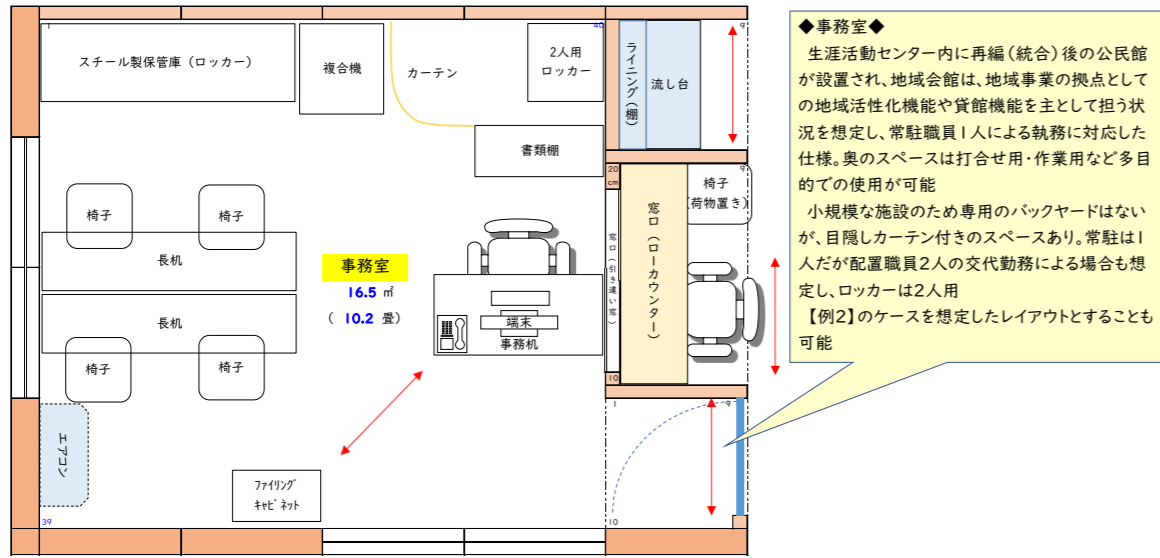

【例2】Bタイプの活動・交流スペースを事務室に変更する場合

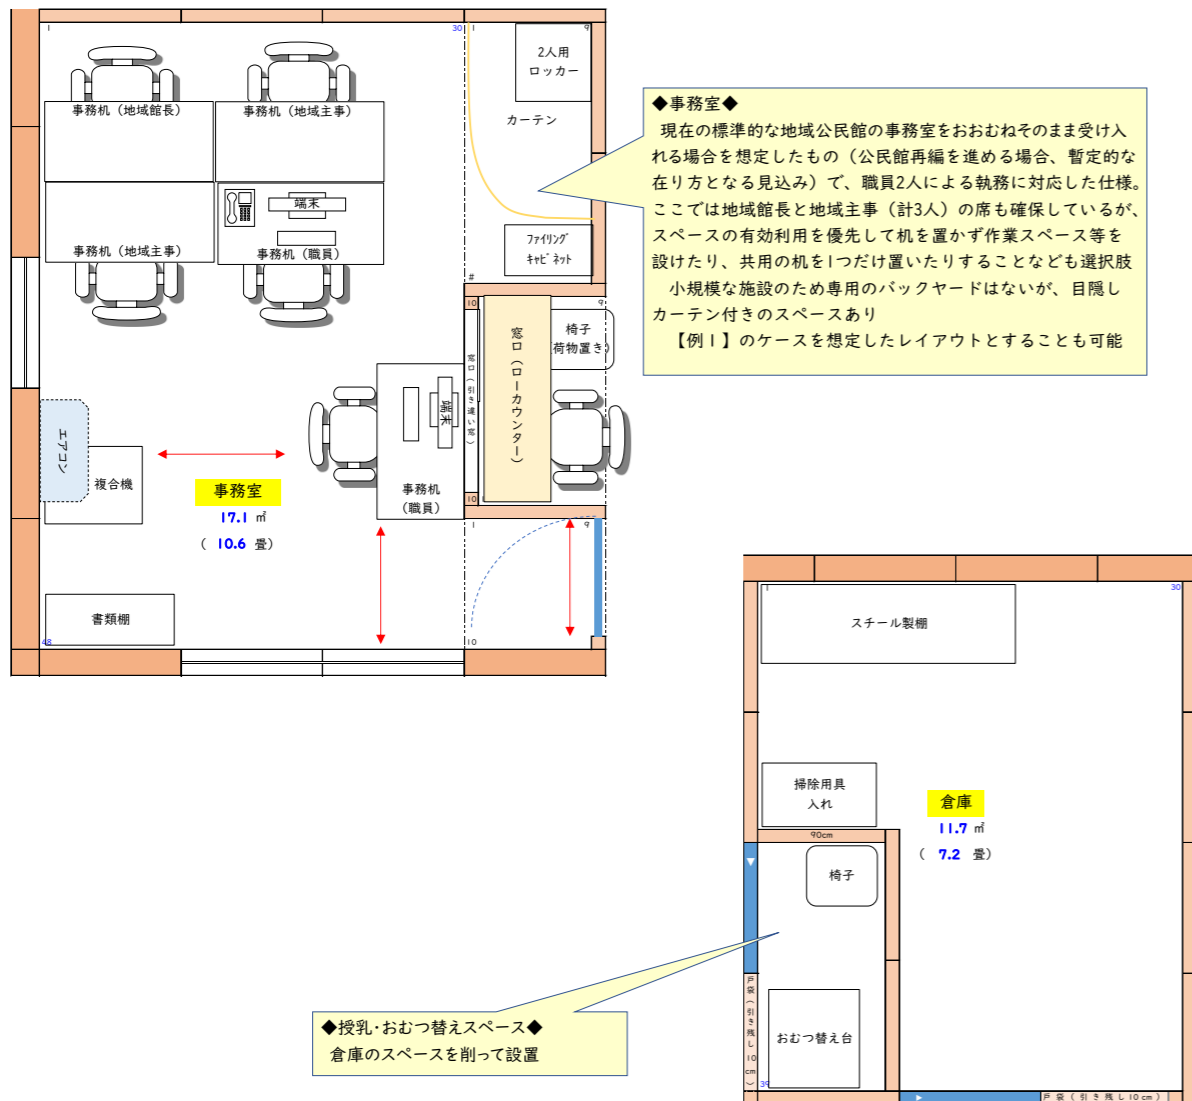

【例3】Bタイプのホールに可動式間仕切りを設けて分割利用ができるようにする場合

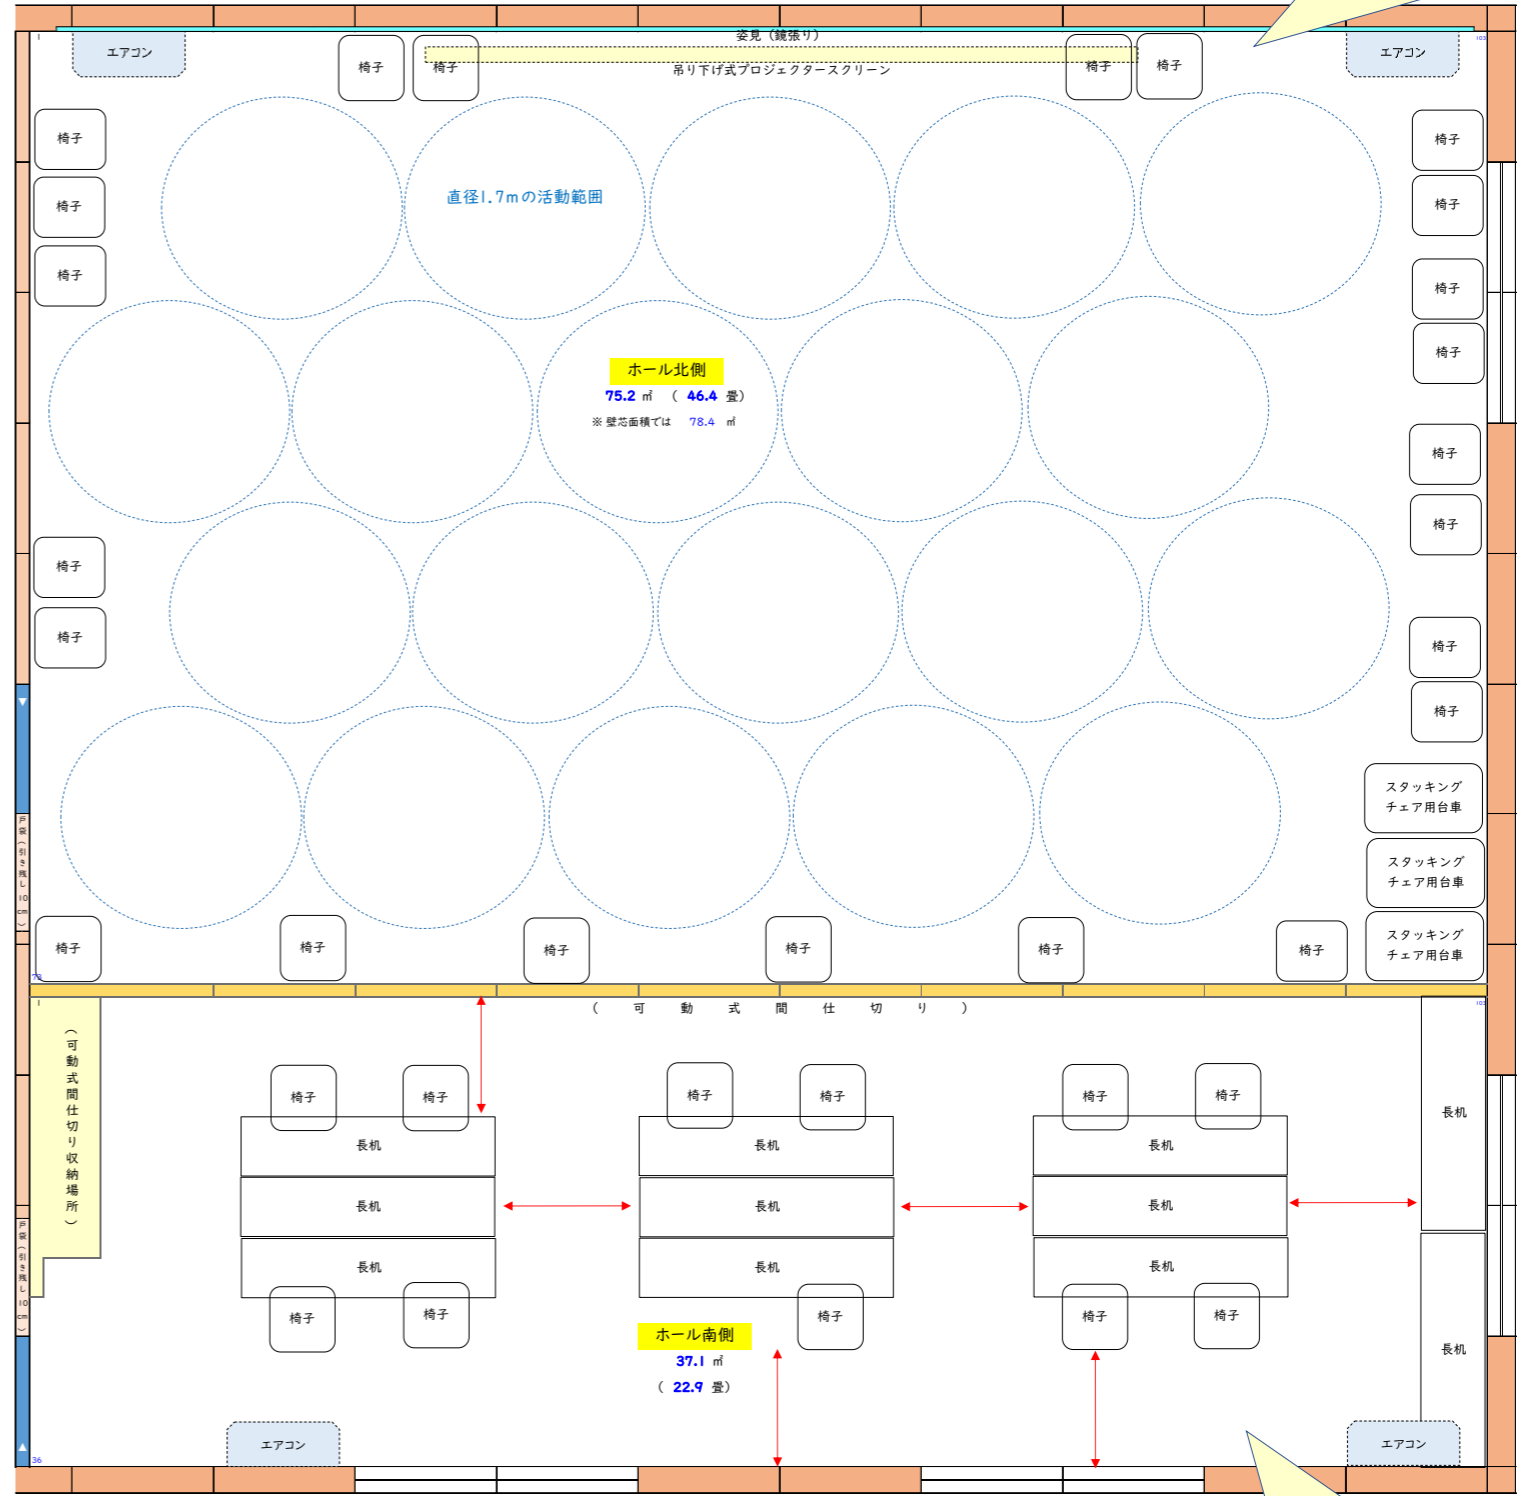

【例4】Bタイプの倉庫の一部を授乳・おむつ替えスペースに変更する場合

※ここに掲げた変更例以外にも、Aタイプのホールで姿見(鏡張り)を正面(北側)に配置するなど、様々なオプションが考えられます。