


1/2 (BP~NO.3)

工事名	令和5年度 新熊谷学校給食センター整備予定地測量 及び地質調査業務委託		
路線名 河川名			
工事箇所	熊谷市代・原島地内		
図面名	横断面		
縮尺	S=1:200	図面番号	
熊谷市教育委員会教育総務課			

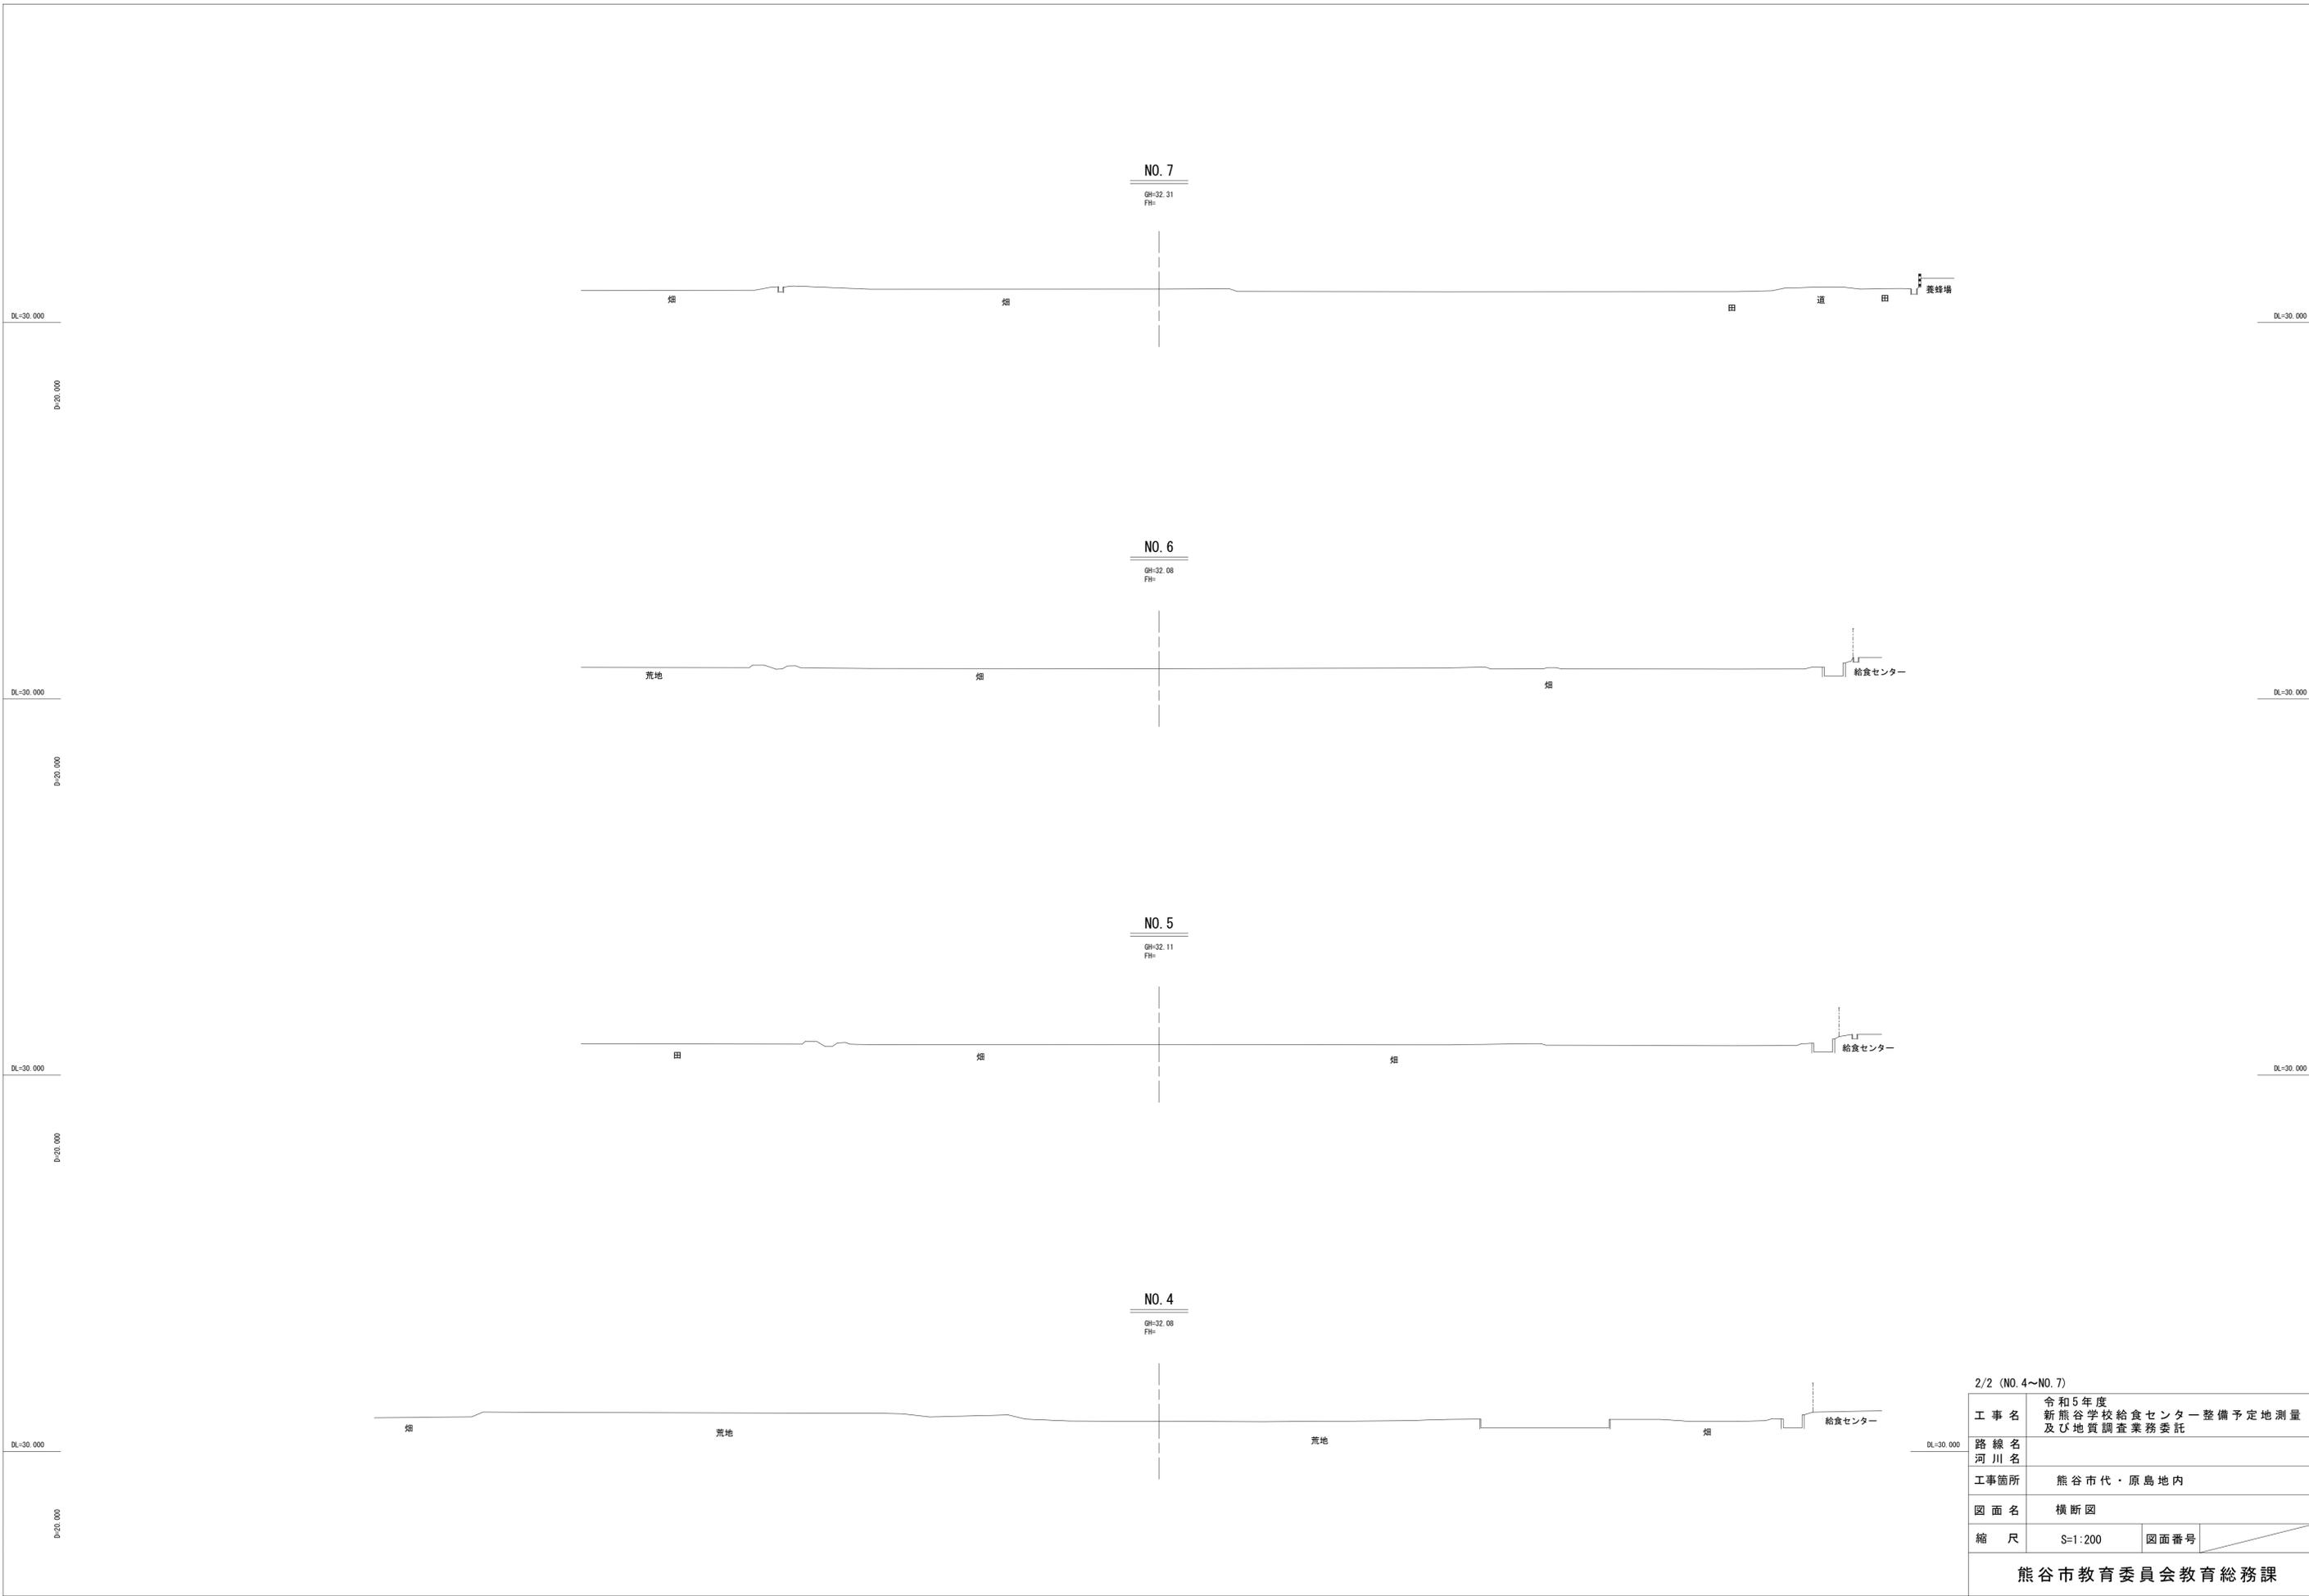

2/2 (NO. 4~NO. 7)

工事名	令和5年度 新熊谷学校給食センター整備予定地測量 及び地質調査業務委託		
路線名			
河川名			
工事箇所	熊谷市代・原島地内		
図面名	横断面		
縮尺	S=1:200	図面番号	

熊谷市教育委員会教育総務課