

卷末資料


調査位置図

地層想定断面図


ボーリング柱状図

現場記録写真

調査位置図 S=1:500

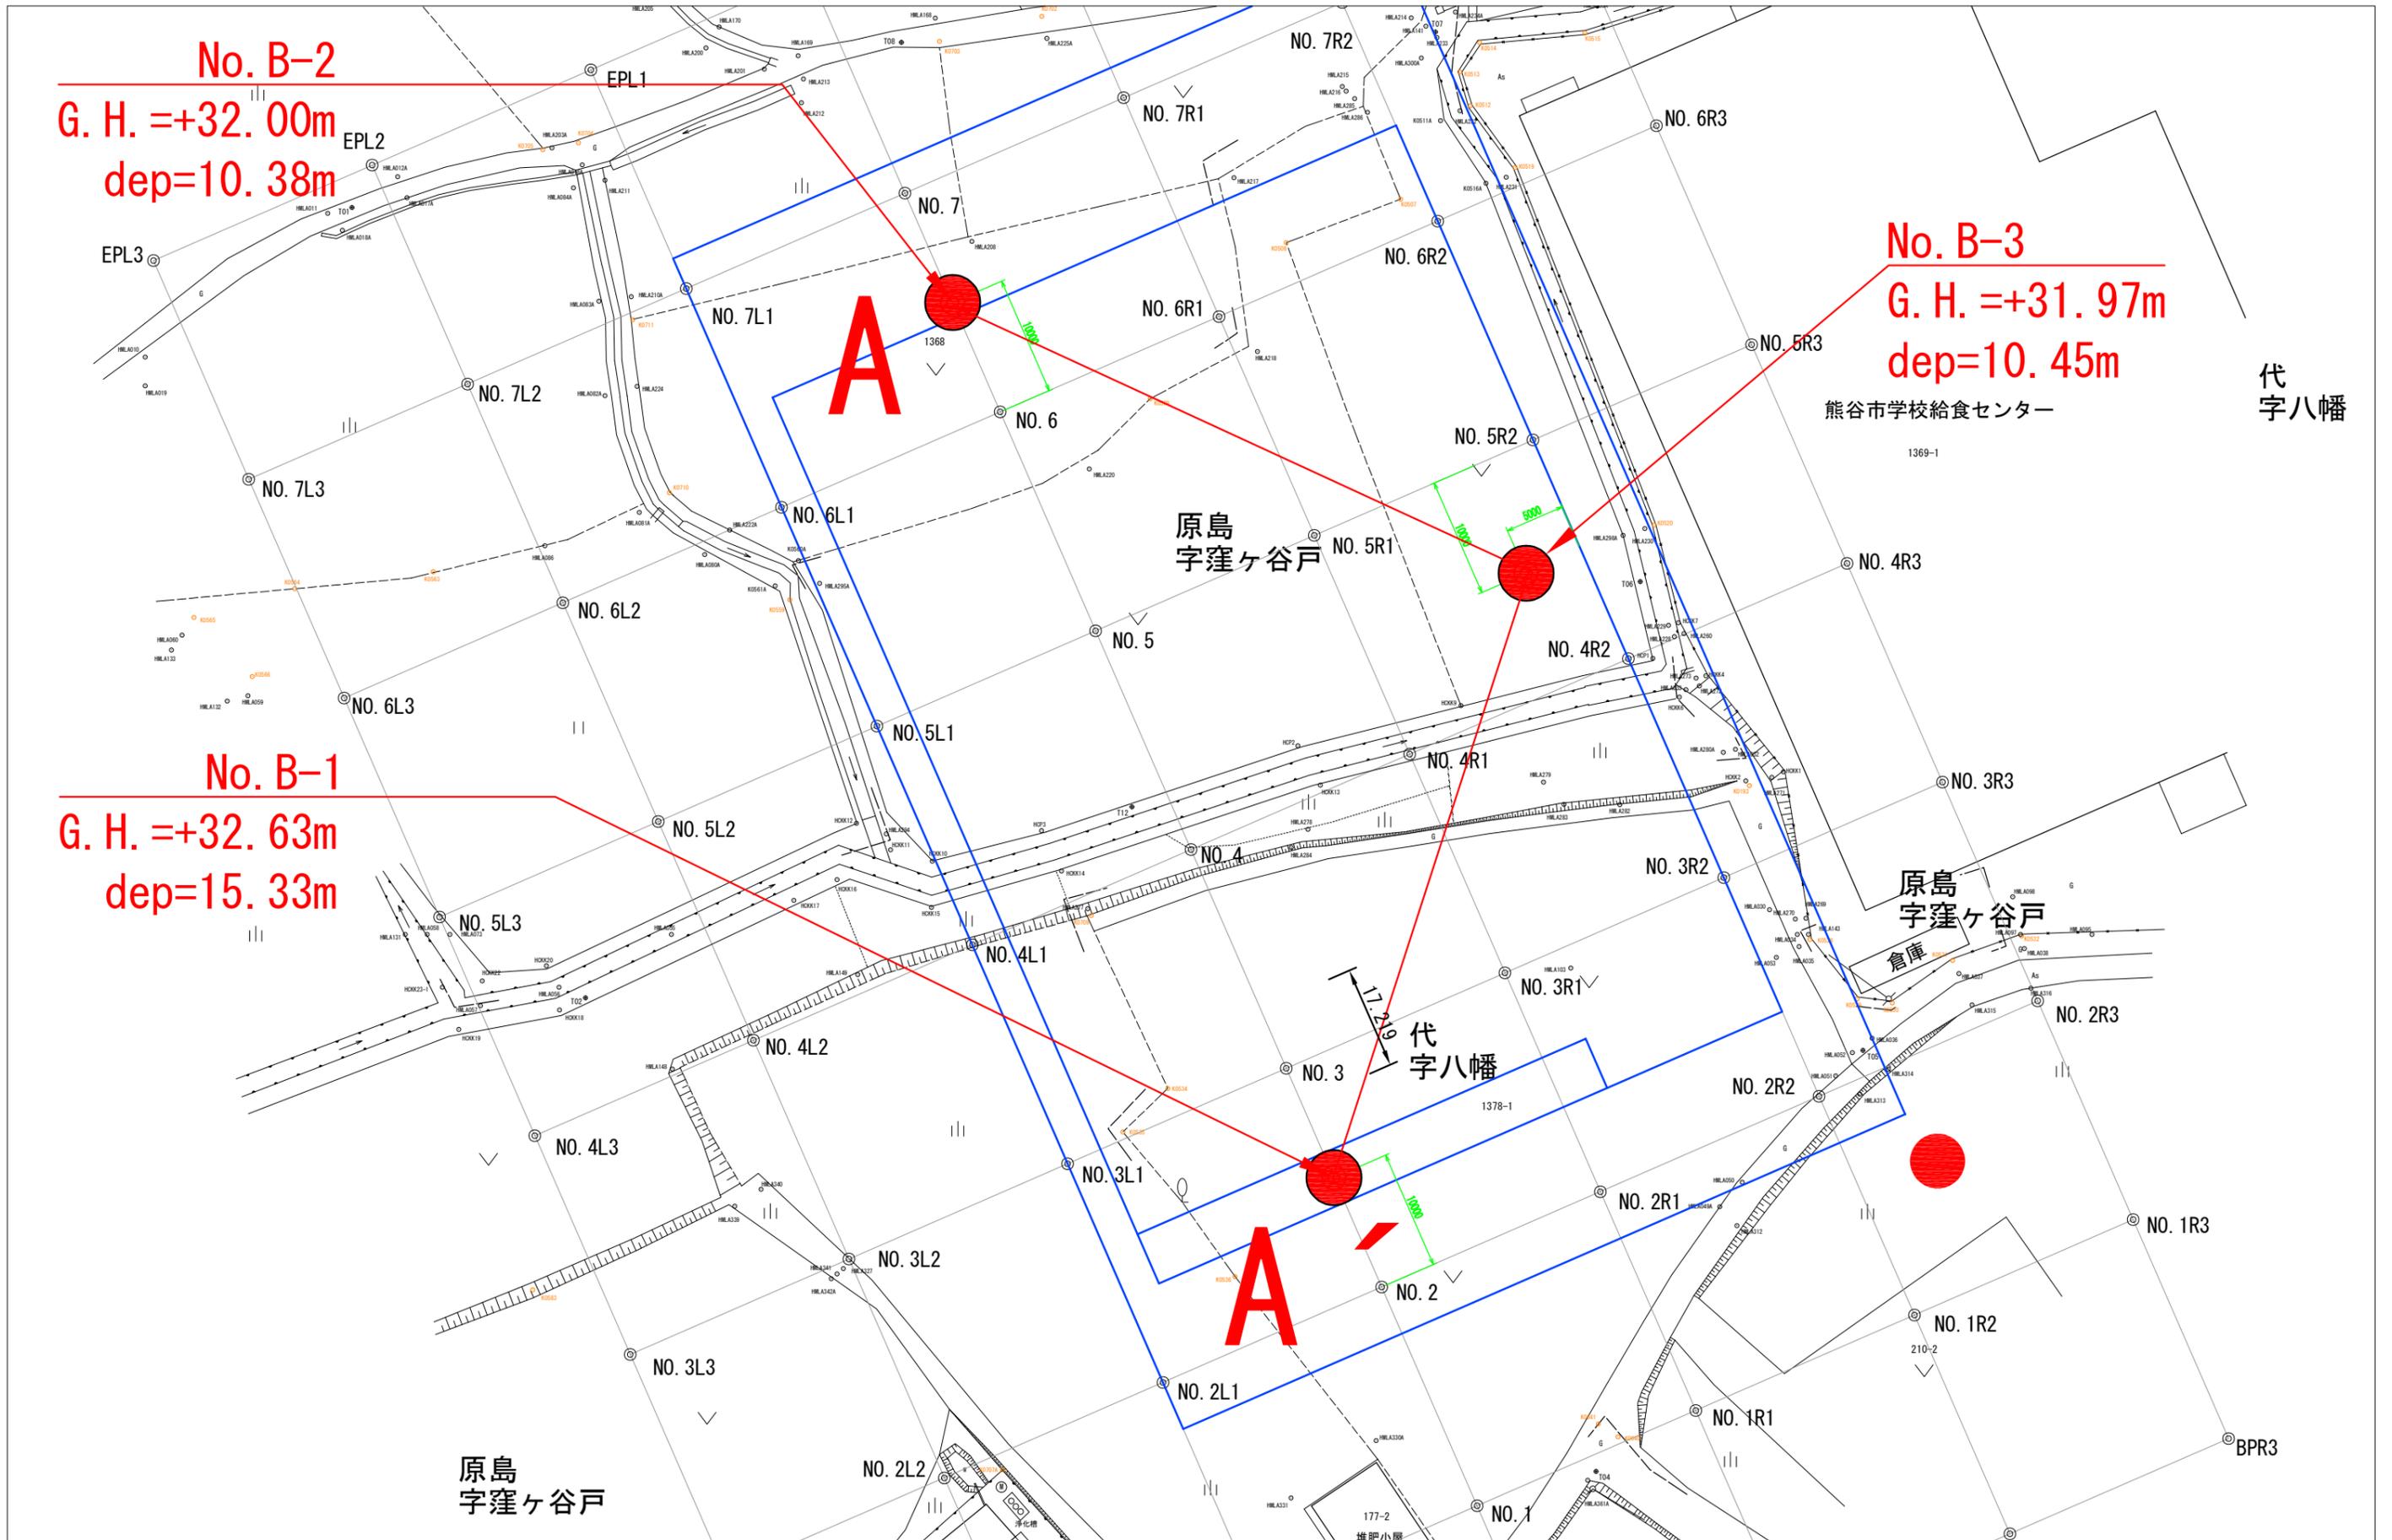

地層想定断面図 (H=1 : 600 V=1 : 200)

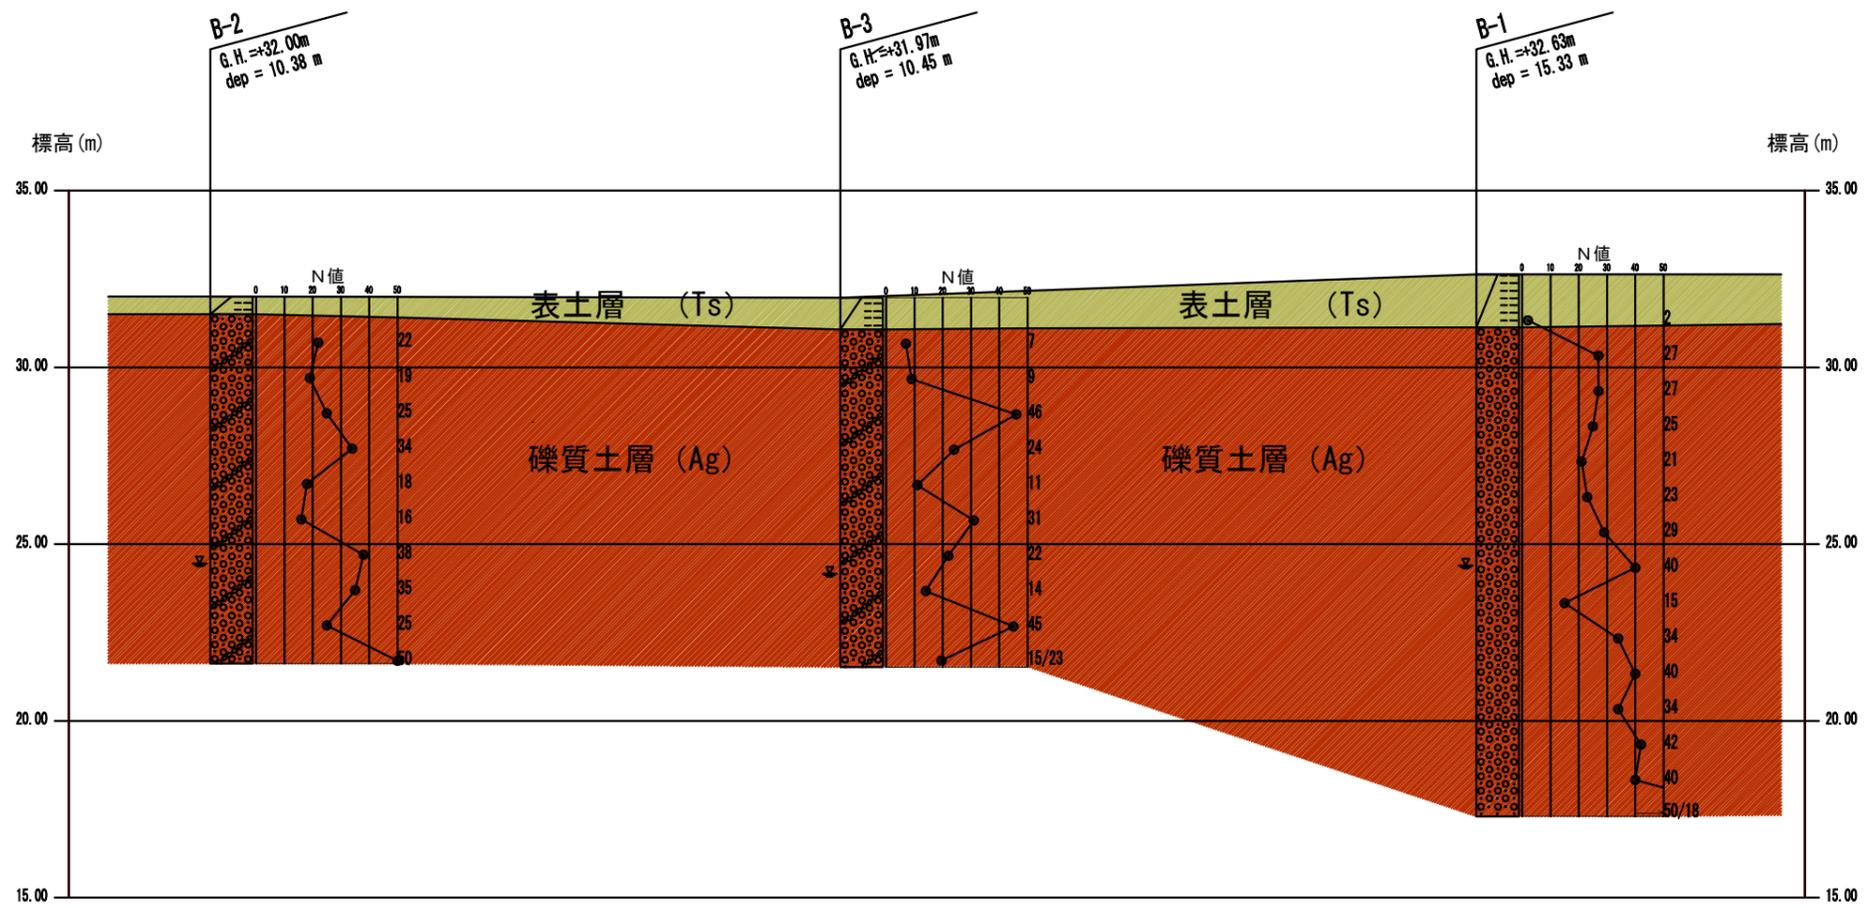


記録写真 No.B-1



施工前



搬入状況(キャタ運搬)

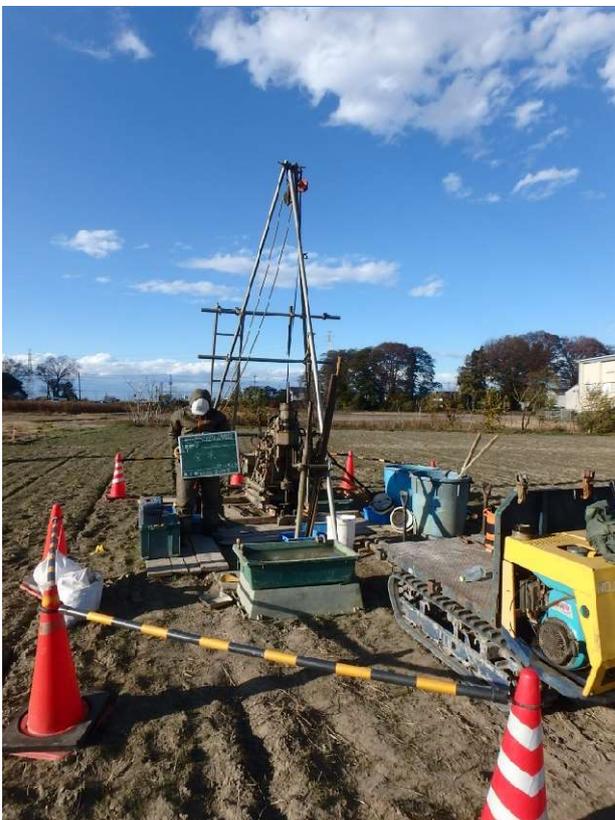

全景



標準貫入試験

記録写真 No.B-1



残尺 1.97m



検尺 15.33m



調査孔閉塞(発生土)



施工後

記録写真 No.B-2



施工前



搬入状況(キャタ運搬)



全景



標準貫入試験

記録写真 No.B-2



残尺 1.92m



検尺 10.38m



調査孔閉塞(発生土)



施工後

記録写真 No.B-3



施工前



搬入状況



全景



標準貫入試験

記録写真 No.B-3




残尺 1.85m



検尺 10.45m



調査孔閉塞(発生土)

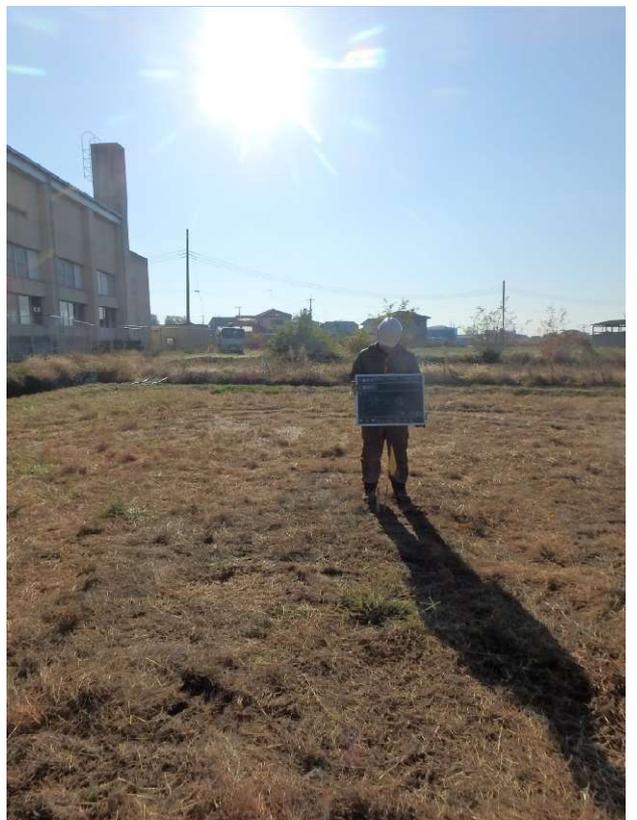

施工後

記録写真 K.BM



K.BM 近景



K.BM 全景