


[illegible]

代
字八幡

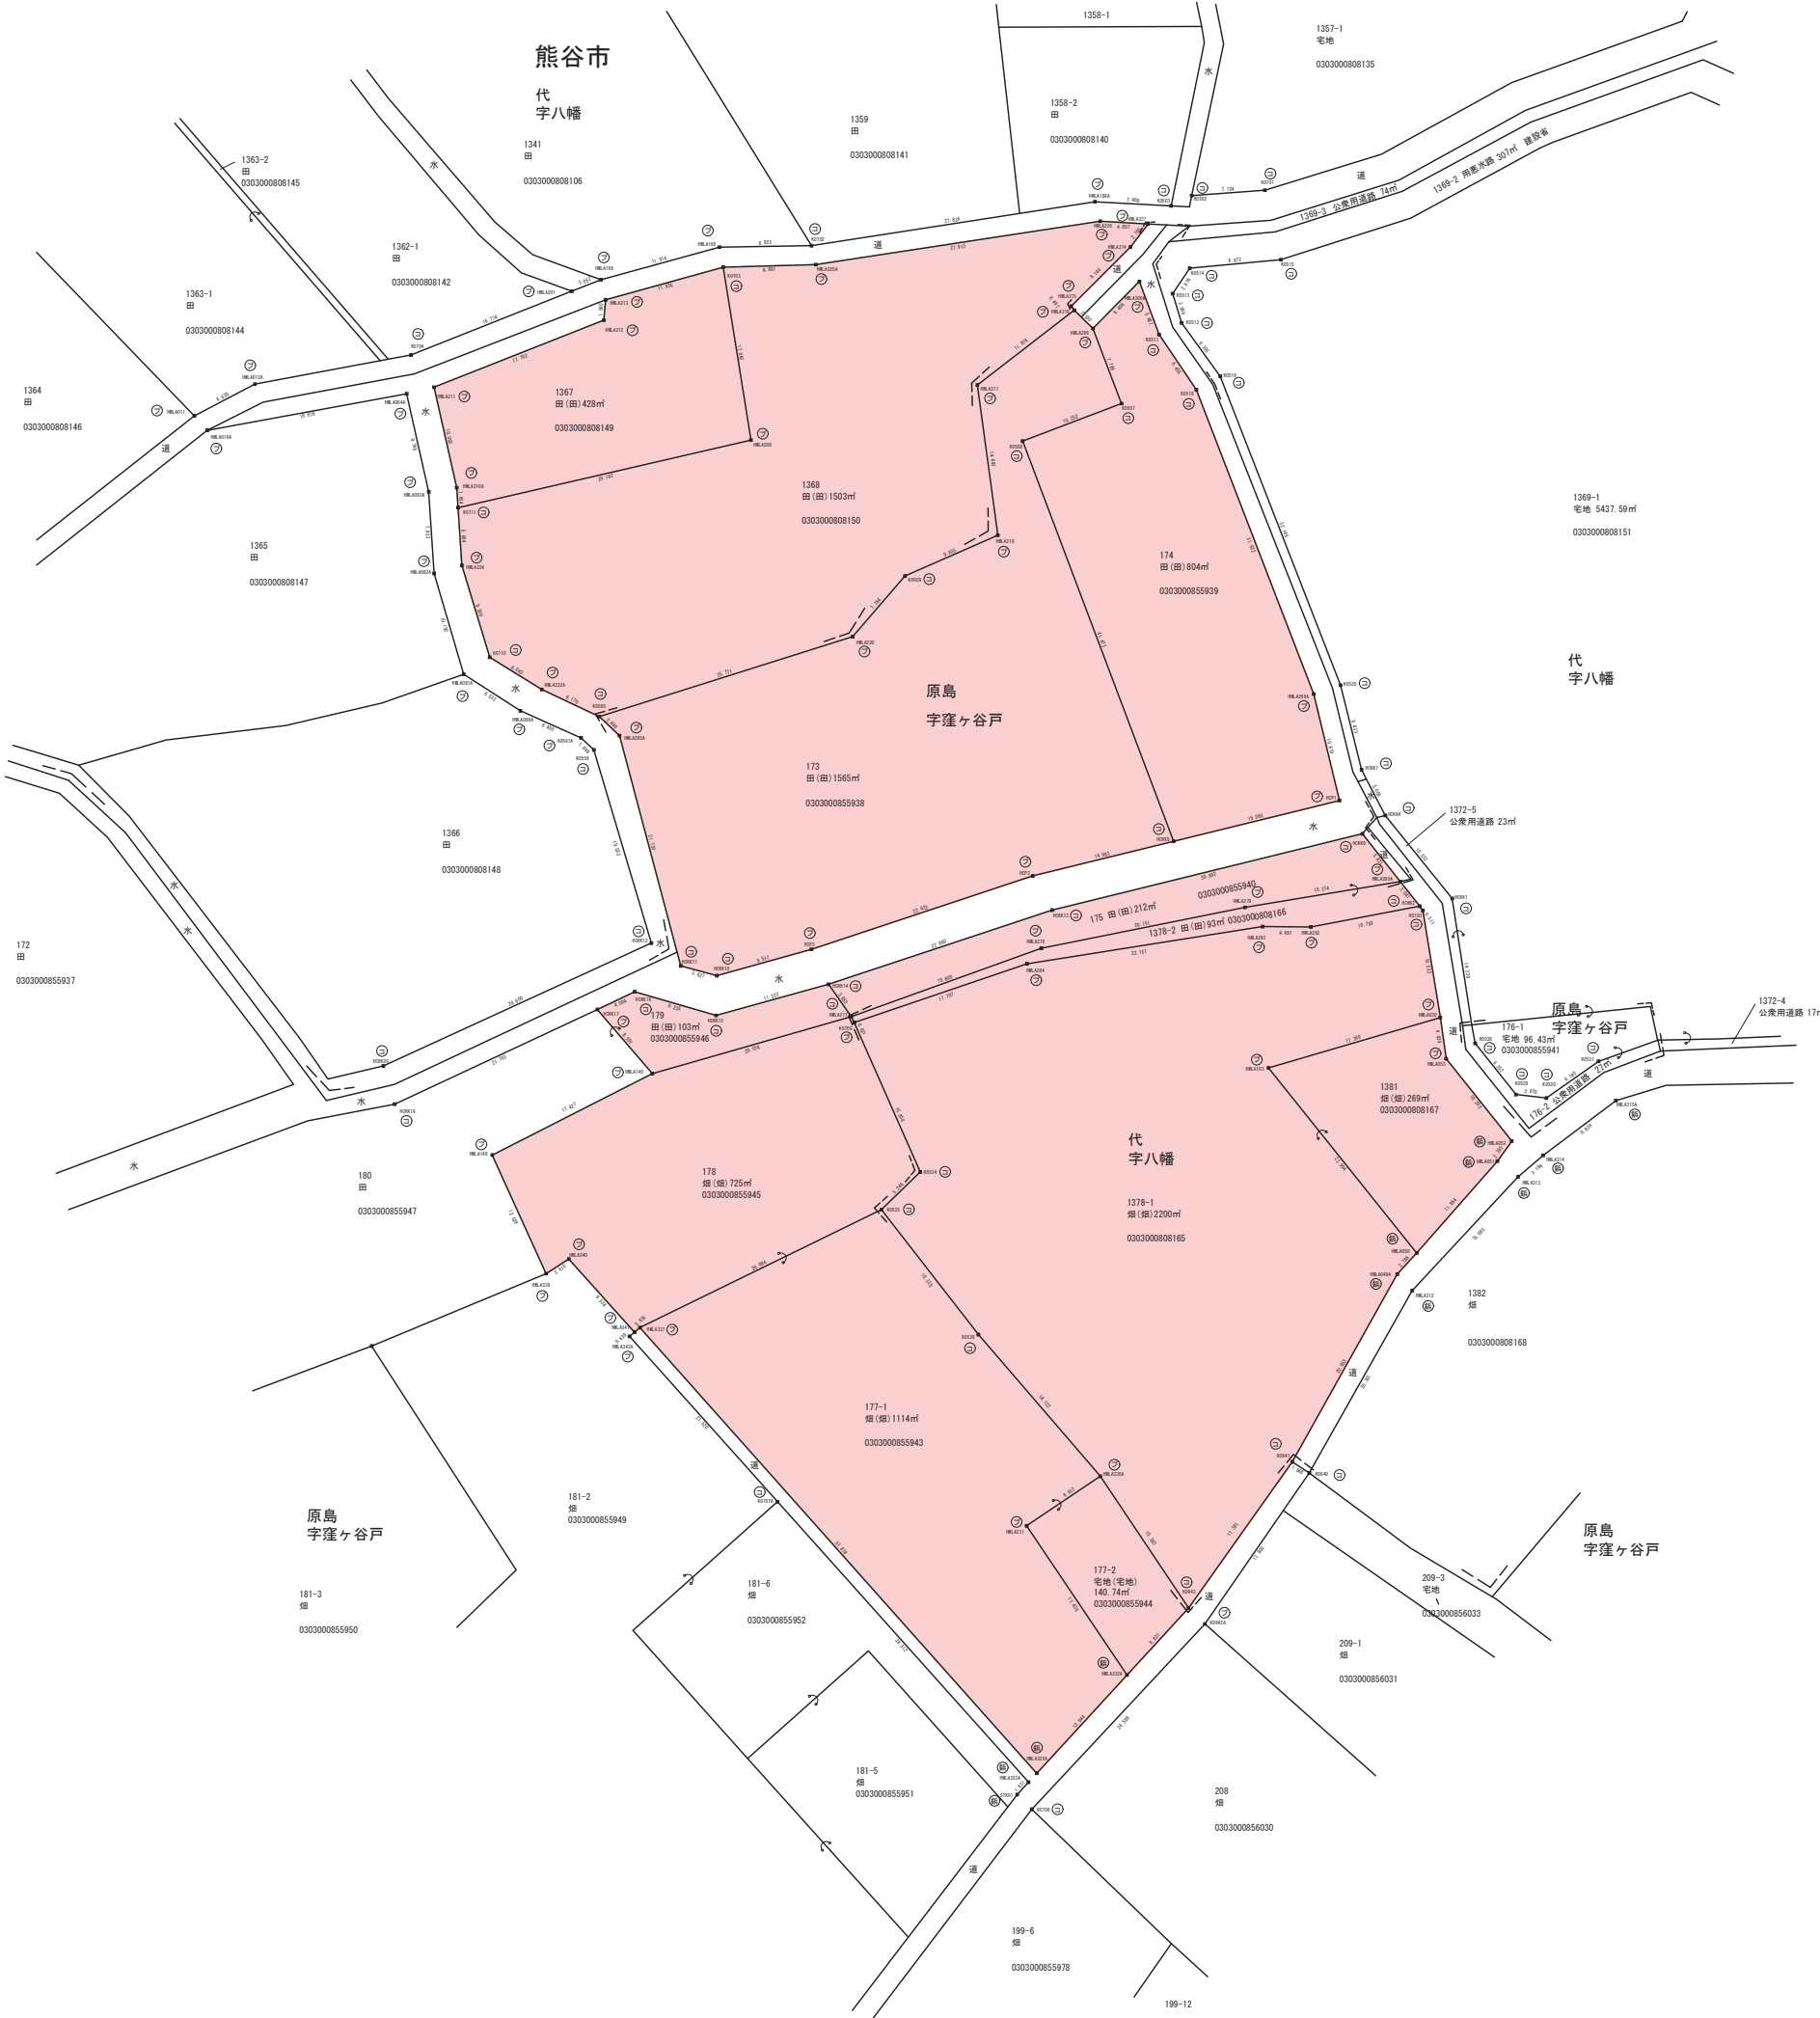

$S = 1:250$

点 名	X座標	Y座標
T01	19165.288	-42274.581
T02	19069.055	-42254.985
T03	19031.448	-42196.555
T04	19059.366	-42170.272
T05	19084.653	-42147.802
T06	19133.637	-42168.566
T07	19178.997	-42183.723
T08	19179.116	-42228.495
T10	19203.093	-42214.545
T12	19115.058	-42209.163

境界	境界線の種類
コ	コンクリート杭
ブ	プラスチック杭
金	金 属 杭
キ	刻み ()
鉄	測 量 鉄
木	木 杭

工 事 名	令和5年度 新熊谷中学校給食センター整備予定地測量 及び地質調査業務委託		
路 線 名 河 川 名			
工事箇所	熊谷市代・原島地内		
図 面 名	用地実測図		
縮 尺	S=1:250	図面番号	
熊谷市教育委員会教育総務課			