

# (仮称)道の駅「くまがや」整備事業ご報告

令和10年3月OPEN予定




令和6年12月1日

代表企業：NECキャピタルソリューション(株)

市内企業：大和建设(株)・(株)サンワックス・(株)八木橋・(株)馬車道



専門企業：(株)三橋設計・三協測量設計(株)・小川工業(株)・(株)ワールド・インテック・(株)東海テック

## 建物配置計画

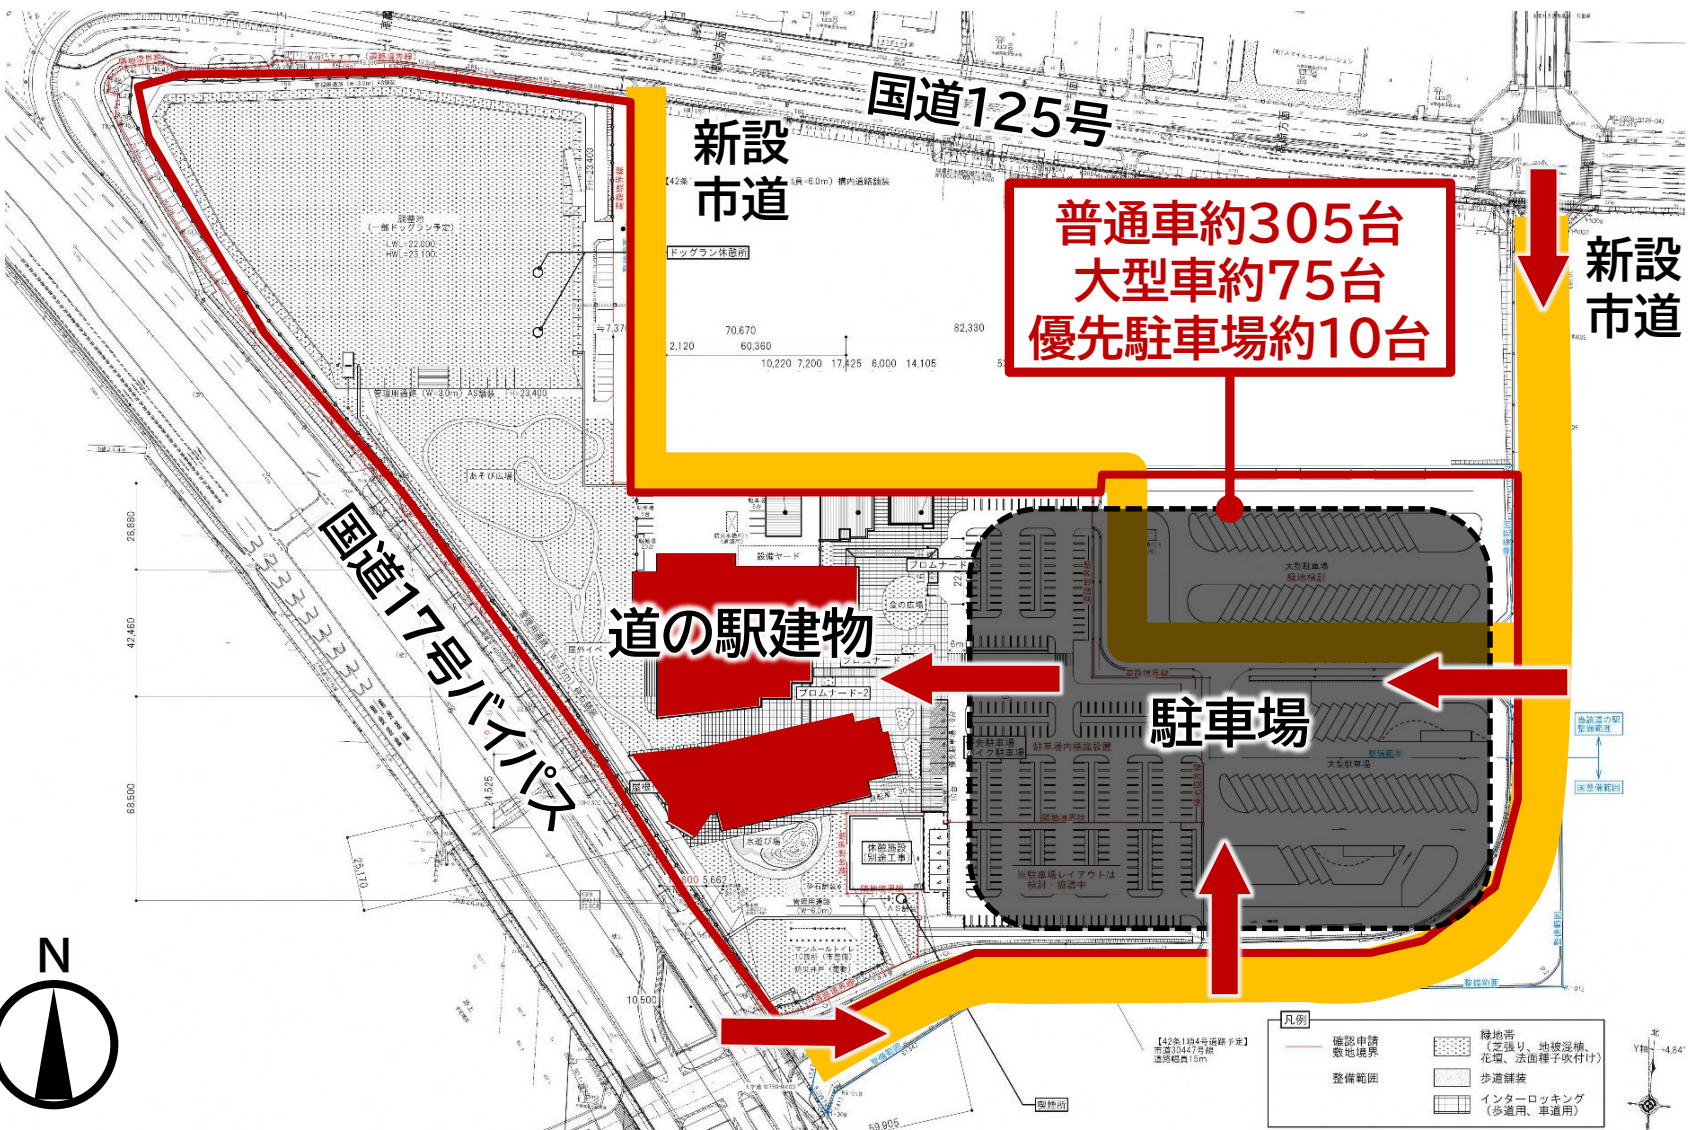




外構計画

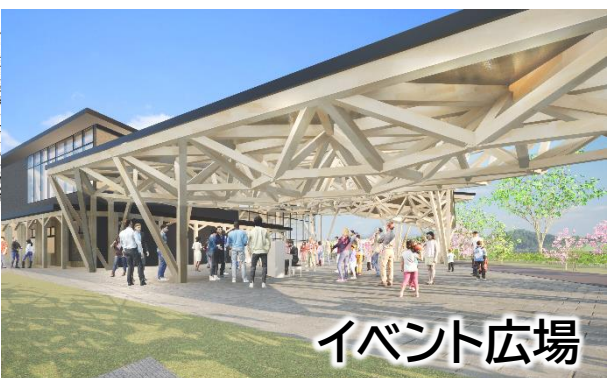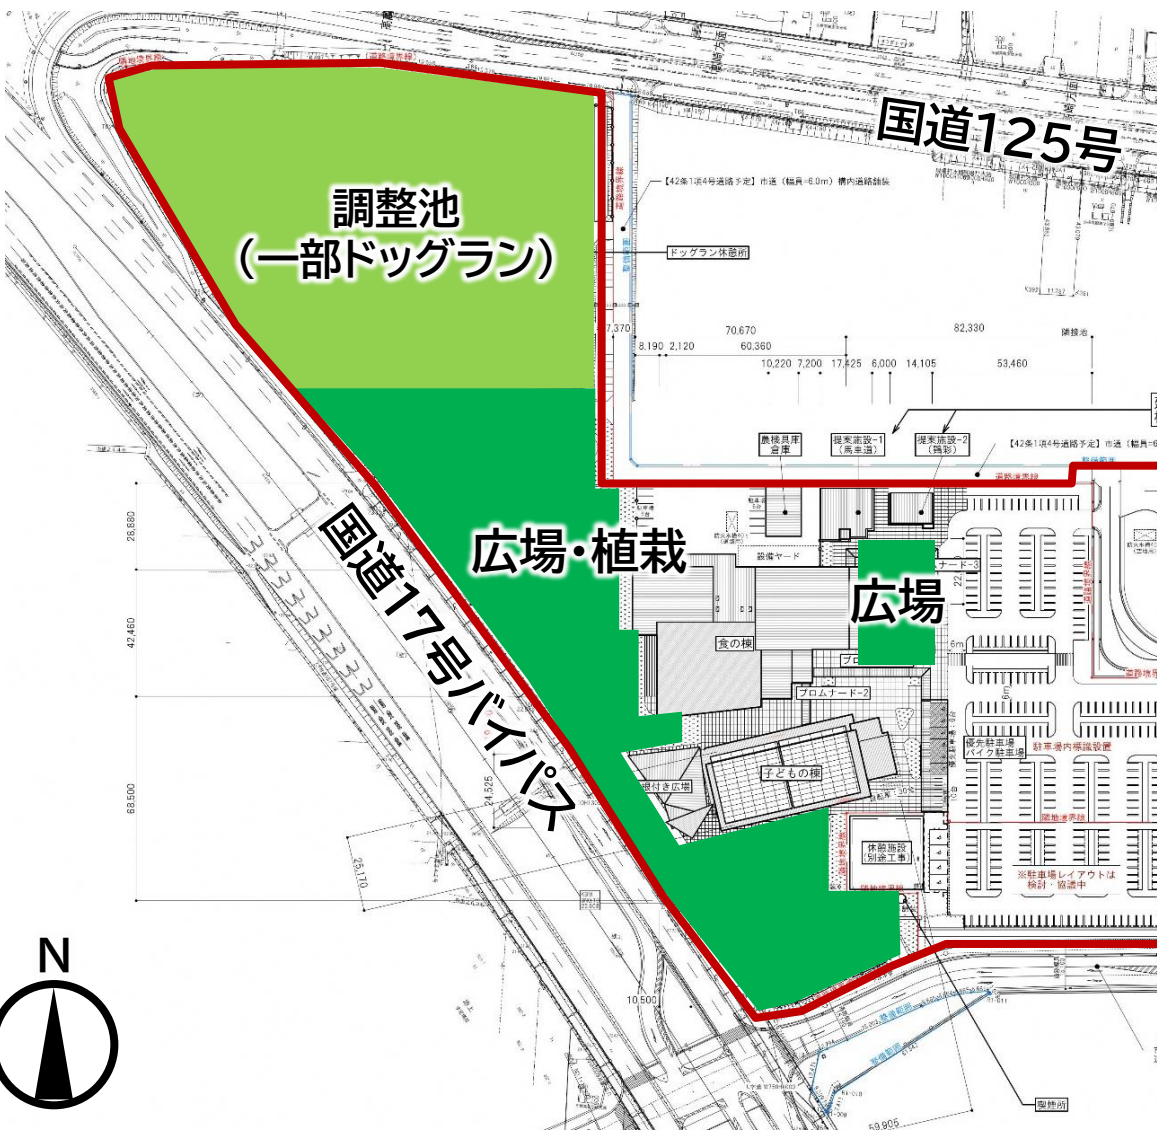

配置計画(ゾーニング)

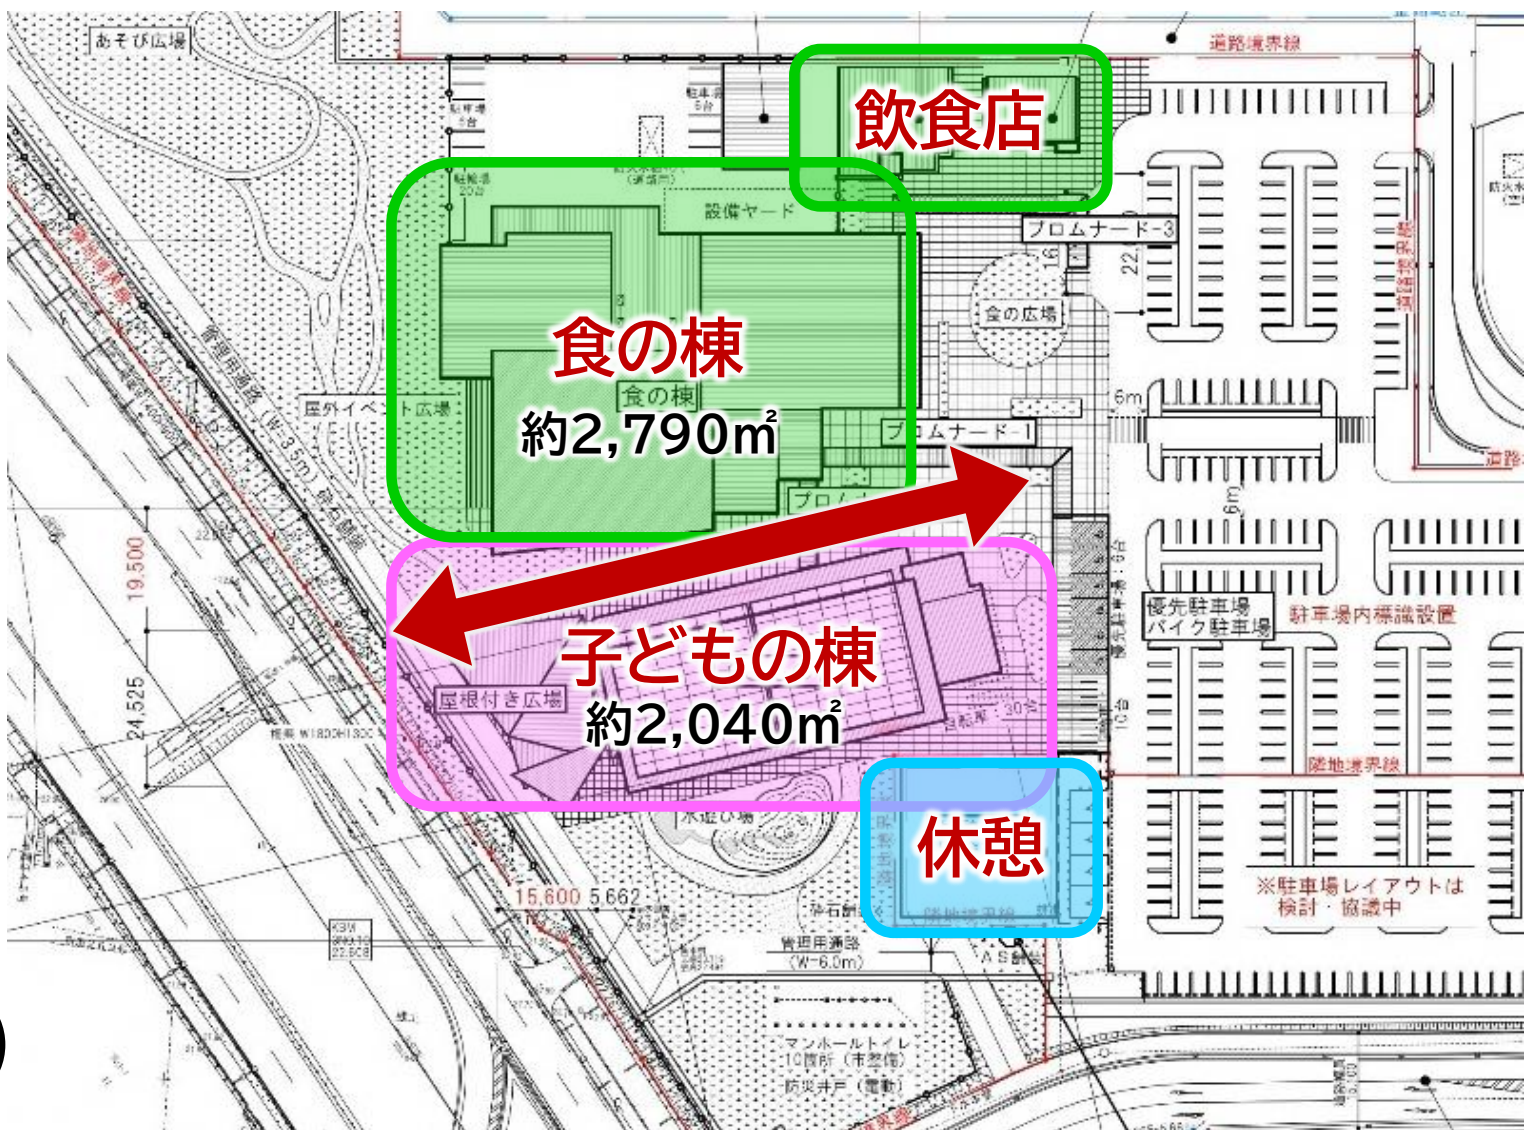



## 建物概要・外観




## 建物概要・内観





# フードコートレイアウト案

## 02 LAYOUT - 動線・エリア計画 -

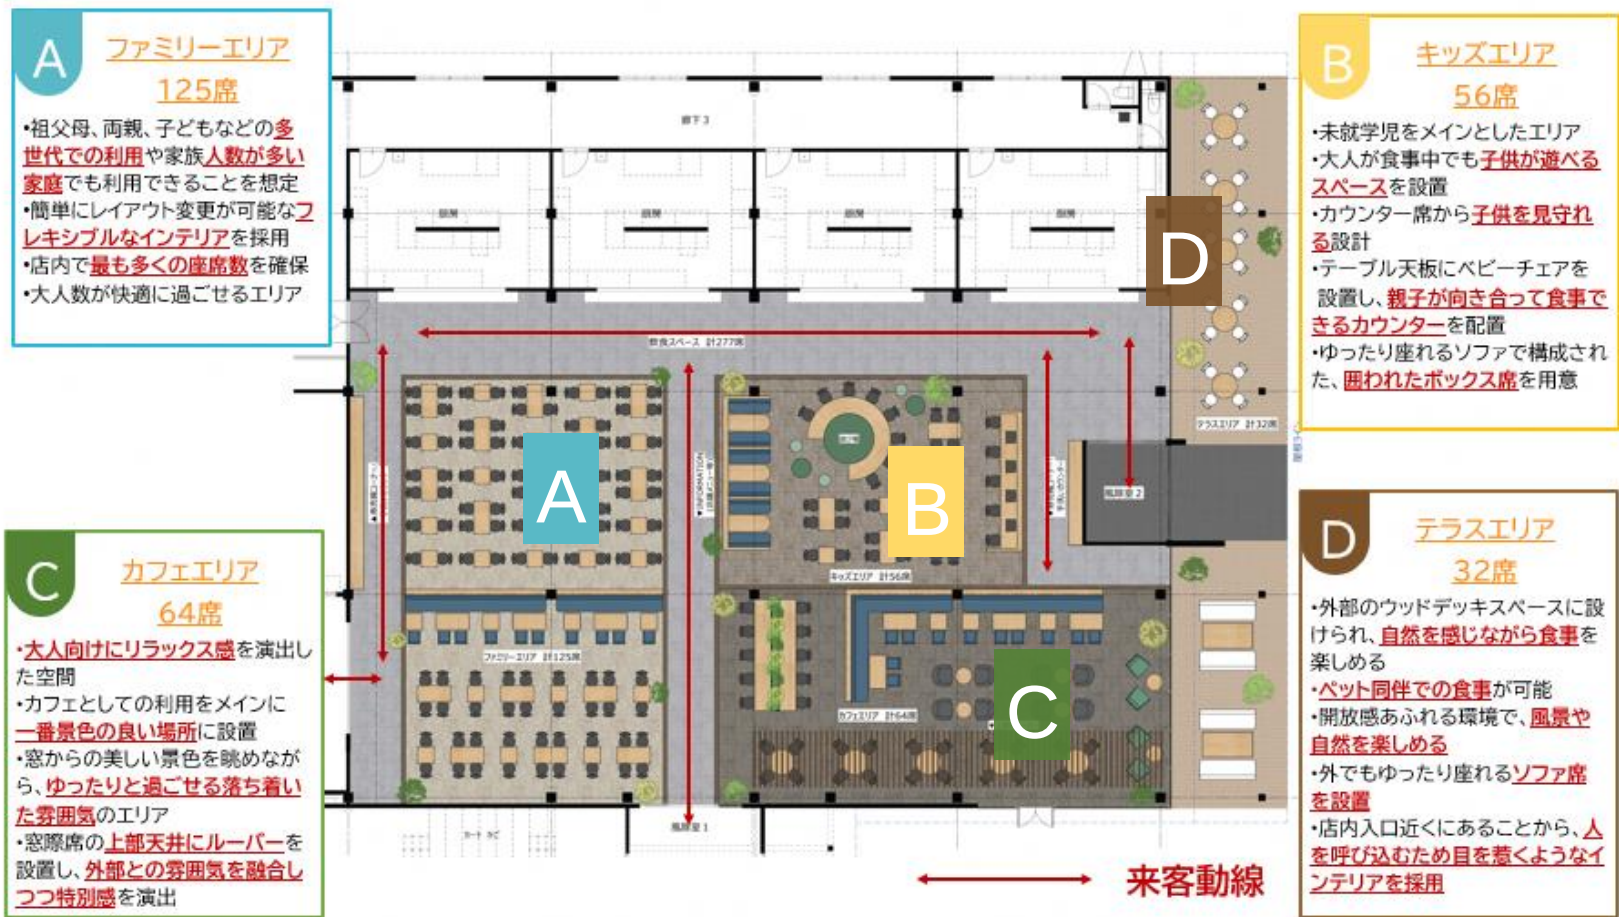

※掲出写真はイメージ

# 直売所空間デザイン

## i レイアウト

