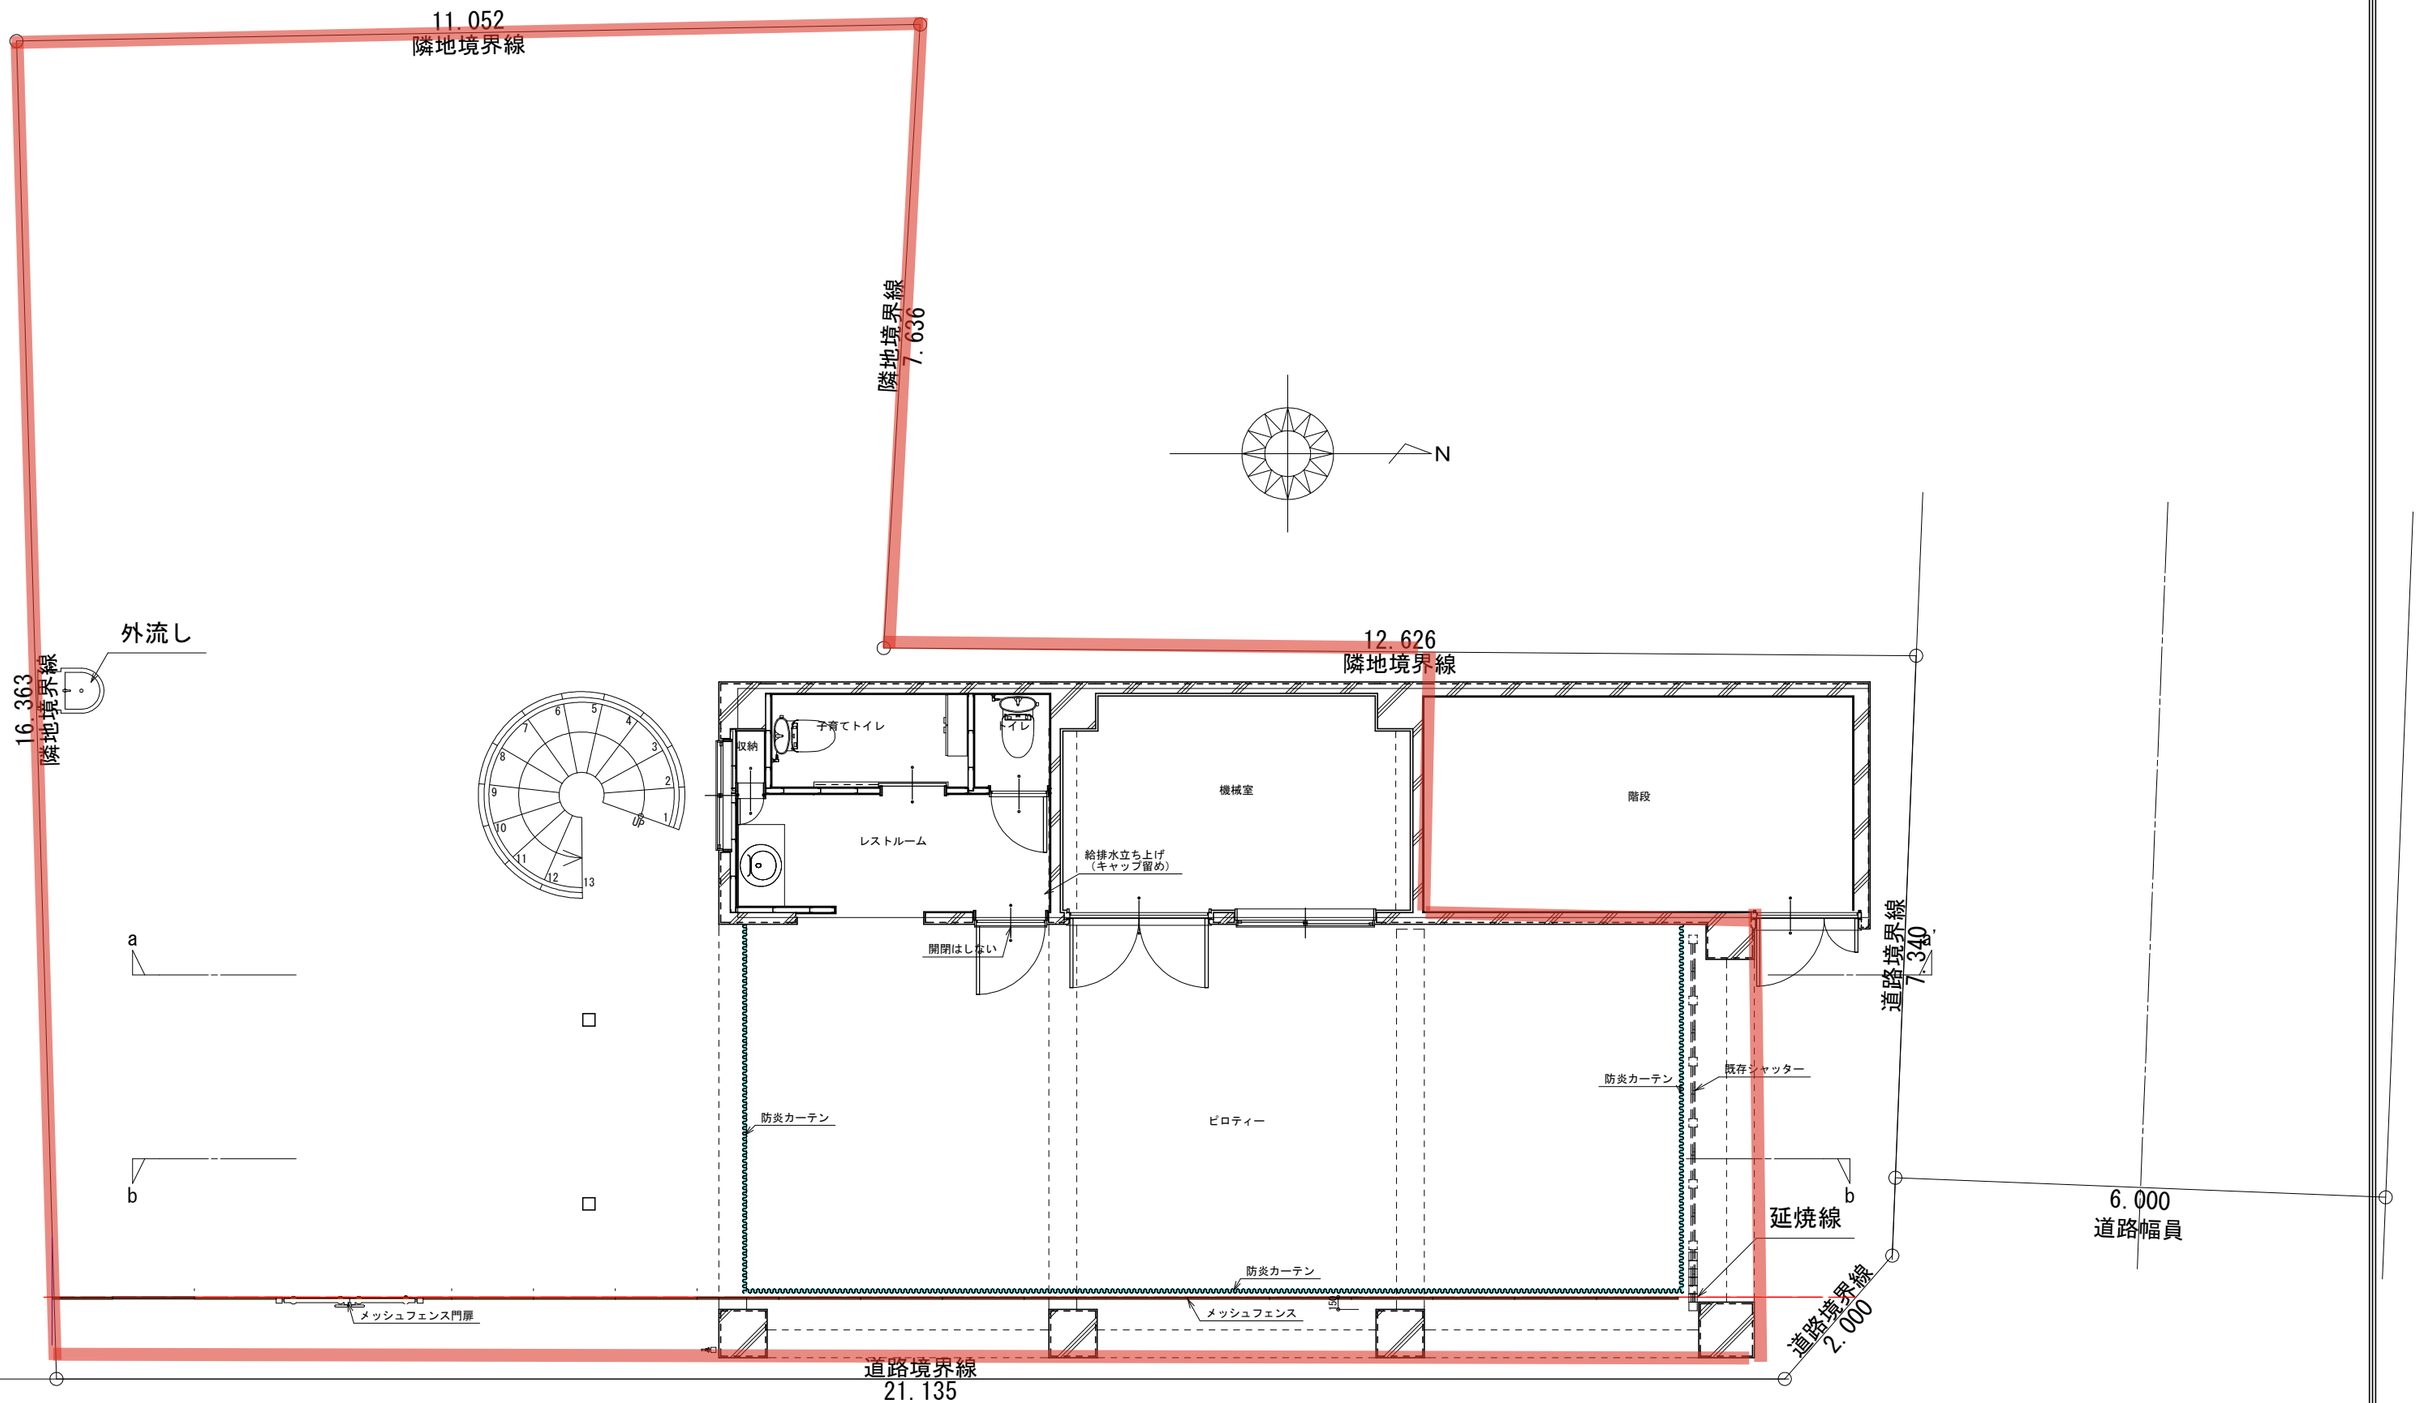

配置図 S:1/75　1階 平面詳細図 S:1/75

工事名		管理者	設計者	担当者	図面名	図面No.
熊谷市筑波遺贈物件改築工事	fun style				配置図,1階 平面詳細図	1
備考	埼玉県熊谷市鎌倉町５４ TEL 0120-836-087　FAX 048-577-7379	日付	日付	日付	縮尺 1/75	