


中妻地区まちづくり計画書

中妻地区まちづくり協議会

名称	中妻地区まちづくり計画		
位置	熊谷市下奈良字中妻の一部、中妻西の一部		
区域	計画図表示のとおり		
面積	約 3.06 ha		
まちづくりの目標	<p>当地区は古くから里として開けたところで、江戸時代に栄え多くの慈善事業を行った吉田市右衛門家の跡地に隣接し南側を県道葛和田一新堀線が貫通し、その県道を挟んで市営中妻団地並びに県営下奈良団地があって居住性の高い地区であります。</p> <p>それは、地区内南北幹線道路等の機能によって熊谷市街地や籠原駅等への交通の利便性がありますので、これを生かして田園住宅の推進に取り組むべく以下の目標を定めました。</p> <p>(1)田園地区として、緑の環境と調したまちづくりの推進。</p> <p>①地区内の緑を保全し活用するとともに、生け垣等を育成する。</p> <p>②地区内の緑の手入れや植栽のための地域活動の実施。</p> <p>(2)静かな住宅環境を維持し、安全で安心できる住居として質の高い低層住宅の建設を促進する。</p> <p>(3)新規居住者を暖かく受け入れコミュニティー活動を通じて情報の提供、意思の疎通を図り、協働の地域性を育成する。</p>		
まちづくりの方針	土地利用の方針	地区全体は、低層低密の住宅地を基本として利用する。 建物を新設する場合の区画は300㎡以上とする。	
	道路の整備の方針	開発による道路は行き止まりにならないなど、安全で快適な道路網とする。	
	建築物等の整備の方針	周辺との調和を図るため、建築物の高さ制限や意匠の制限、垣又は柵の構造の制限その他周辺環境に配慮すべき事項を定める。	
まちづくりに関する事項	建築物の高さの制限	建築物の高さは10m以下とする。	
	建築物の意匠の制限	建築物の形態、色彩、材料等は本地区及び周辺地区の田園環境や景観に配慮して、閉鎖的にならないよう生け垣等で周辺と調和のとれたものとする。	
	周辺地域への配慮	<p>(1)敷地内に駐車スペースを確保する。</p> <p>(2)敷地内の緑化を推進する。</p> <p>(3)盛土の高さは周辺道路から50cm高以下とする。</p> <p>(4)看板や広告物等は周辺環境に違和感を与えないものとする。</p> <p>(5)農地と居住環境との調和を図る。</p>	

※既存の建物については、新築及び改築等のときに適用となります。

中妻地区まちづくり計画認定区域図

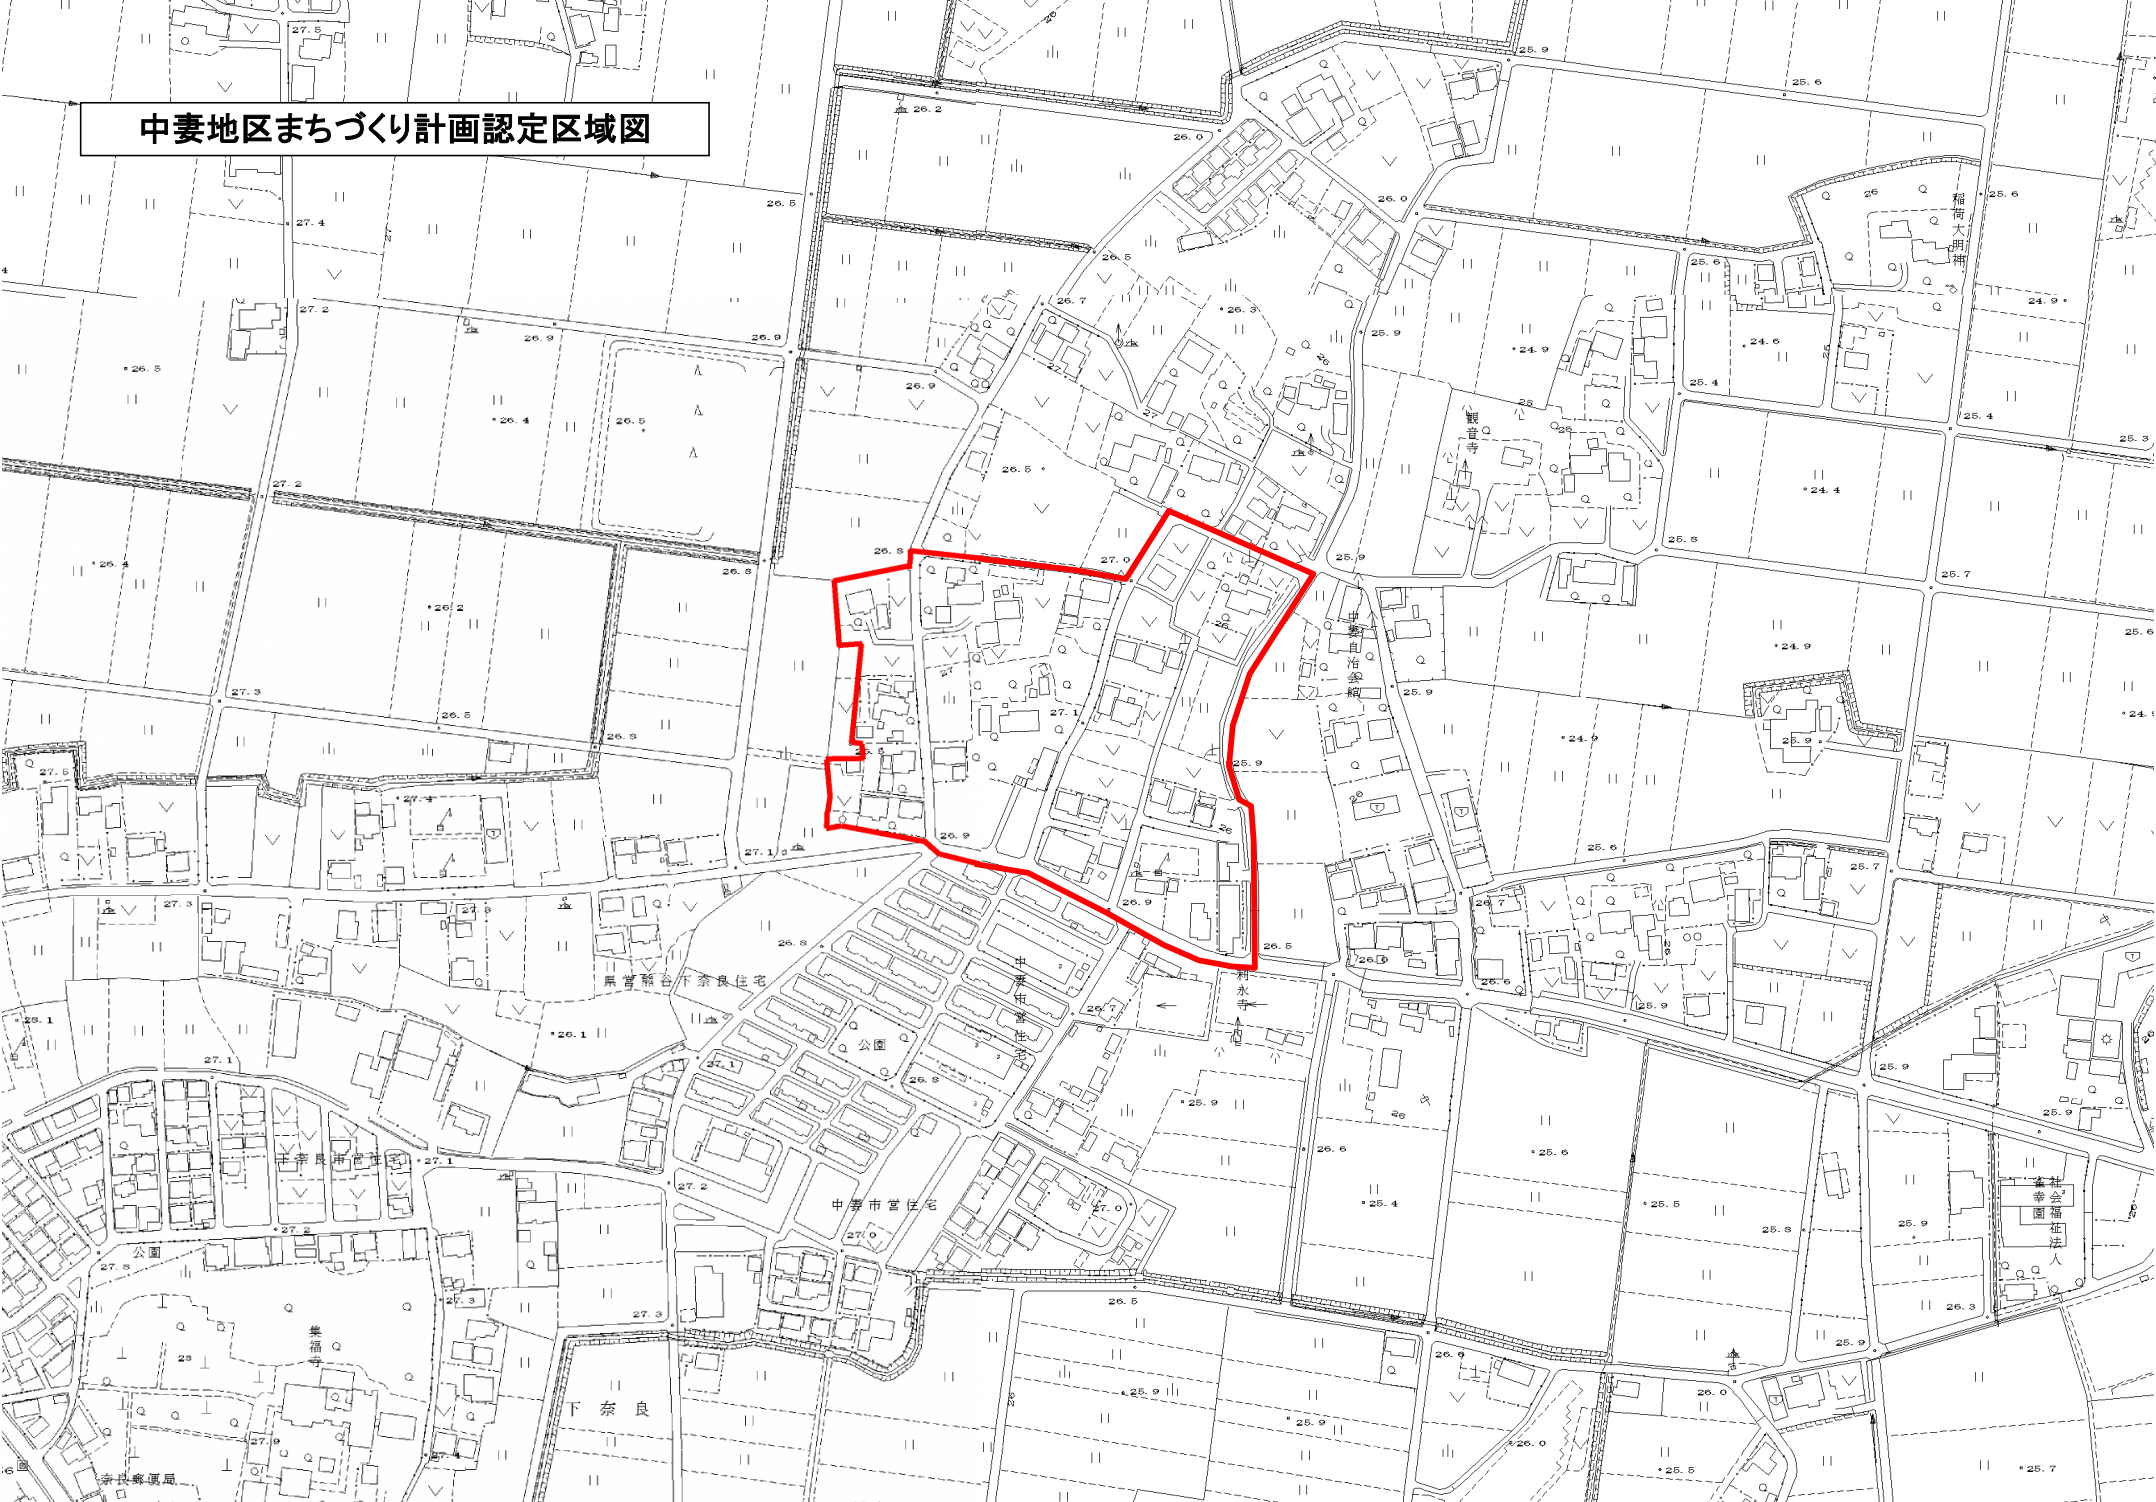

尾宮新谷下奈良住宅

中妻市営住宅

中妻市営住宅

下奈良

社会福祉法人
福佐園