


# ソシオ流通センター駅周辺地区

# 地区整備計画図

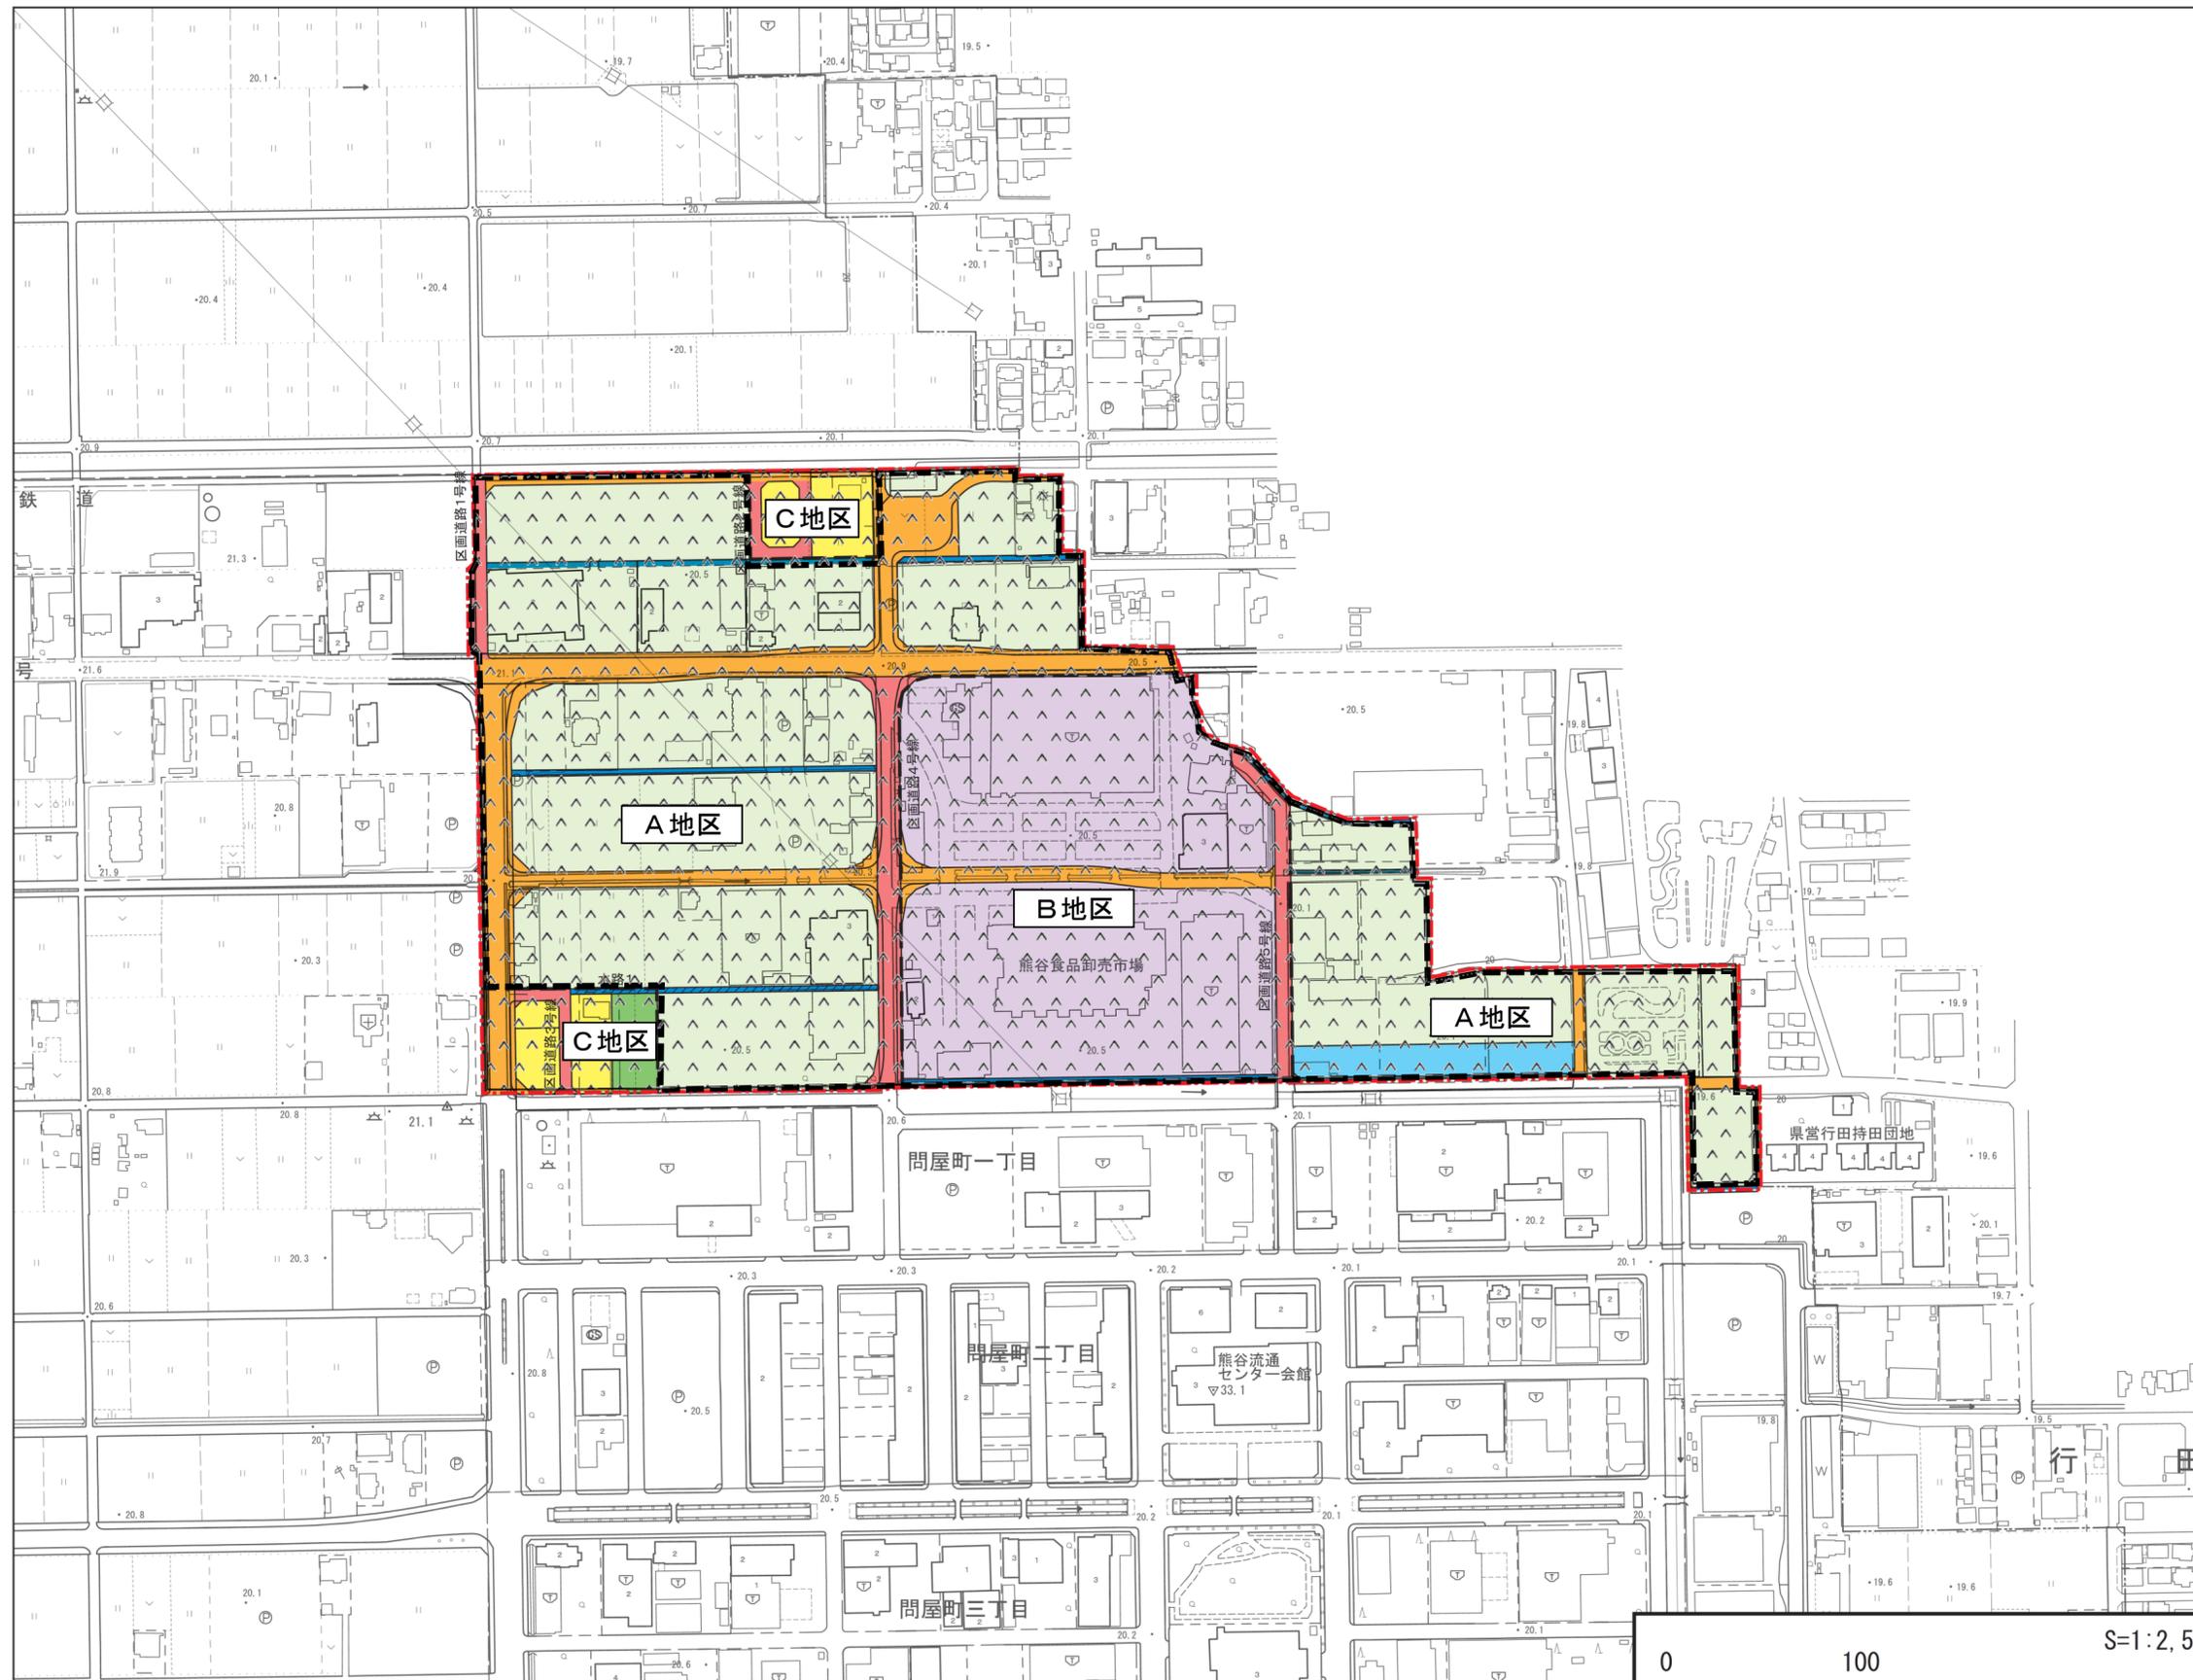

凡 例	
	地区計画区域 地区整備計画区域
公共施設	区画道路
	地区施設道路
	地区施設公園
	調整池
	水路
	地区施設水路
建築物等に関する事項	A地区
	B地区
	C地区
※制限内容については別添の「建築物の用途に関する制限表」を参照	
	壁面の位置の制限 (A・B地区) (1)道路境界線から4m (2)隣地境界線から2m ※道路境界線及びC地区に面する部分については、敷地境界線から3mを緑化帯とする。ただし、この距離の限度に満たない距離にある守衛所、その他これらに類する安全上、保安上やむを得ないもの、出入口部分についてはこの限りではない。
	垣又はさくの構造の制限 道路に面する部分の垣又はさく (1)生垣、高さ2.2m以下の透視可能なフェンス等(全地区) (2)1.8m以下の塀(C地区)

