


石原・広瀬地区 特別用途地区（大規模集客施設制限地区）の変更 計画図（変更後）

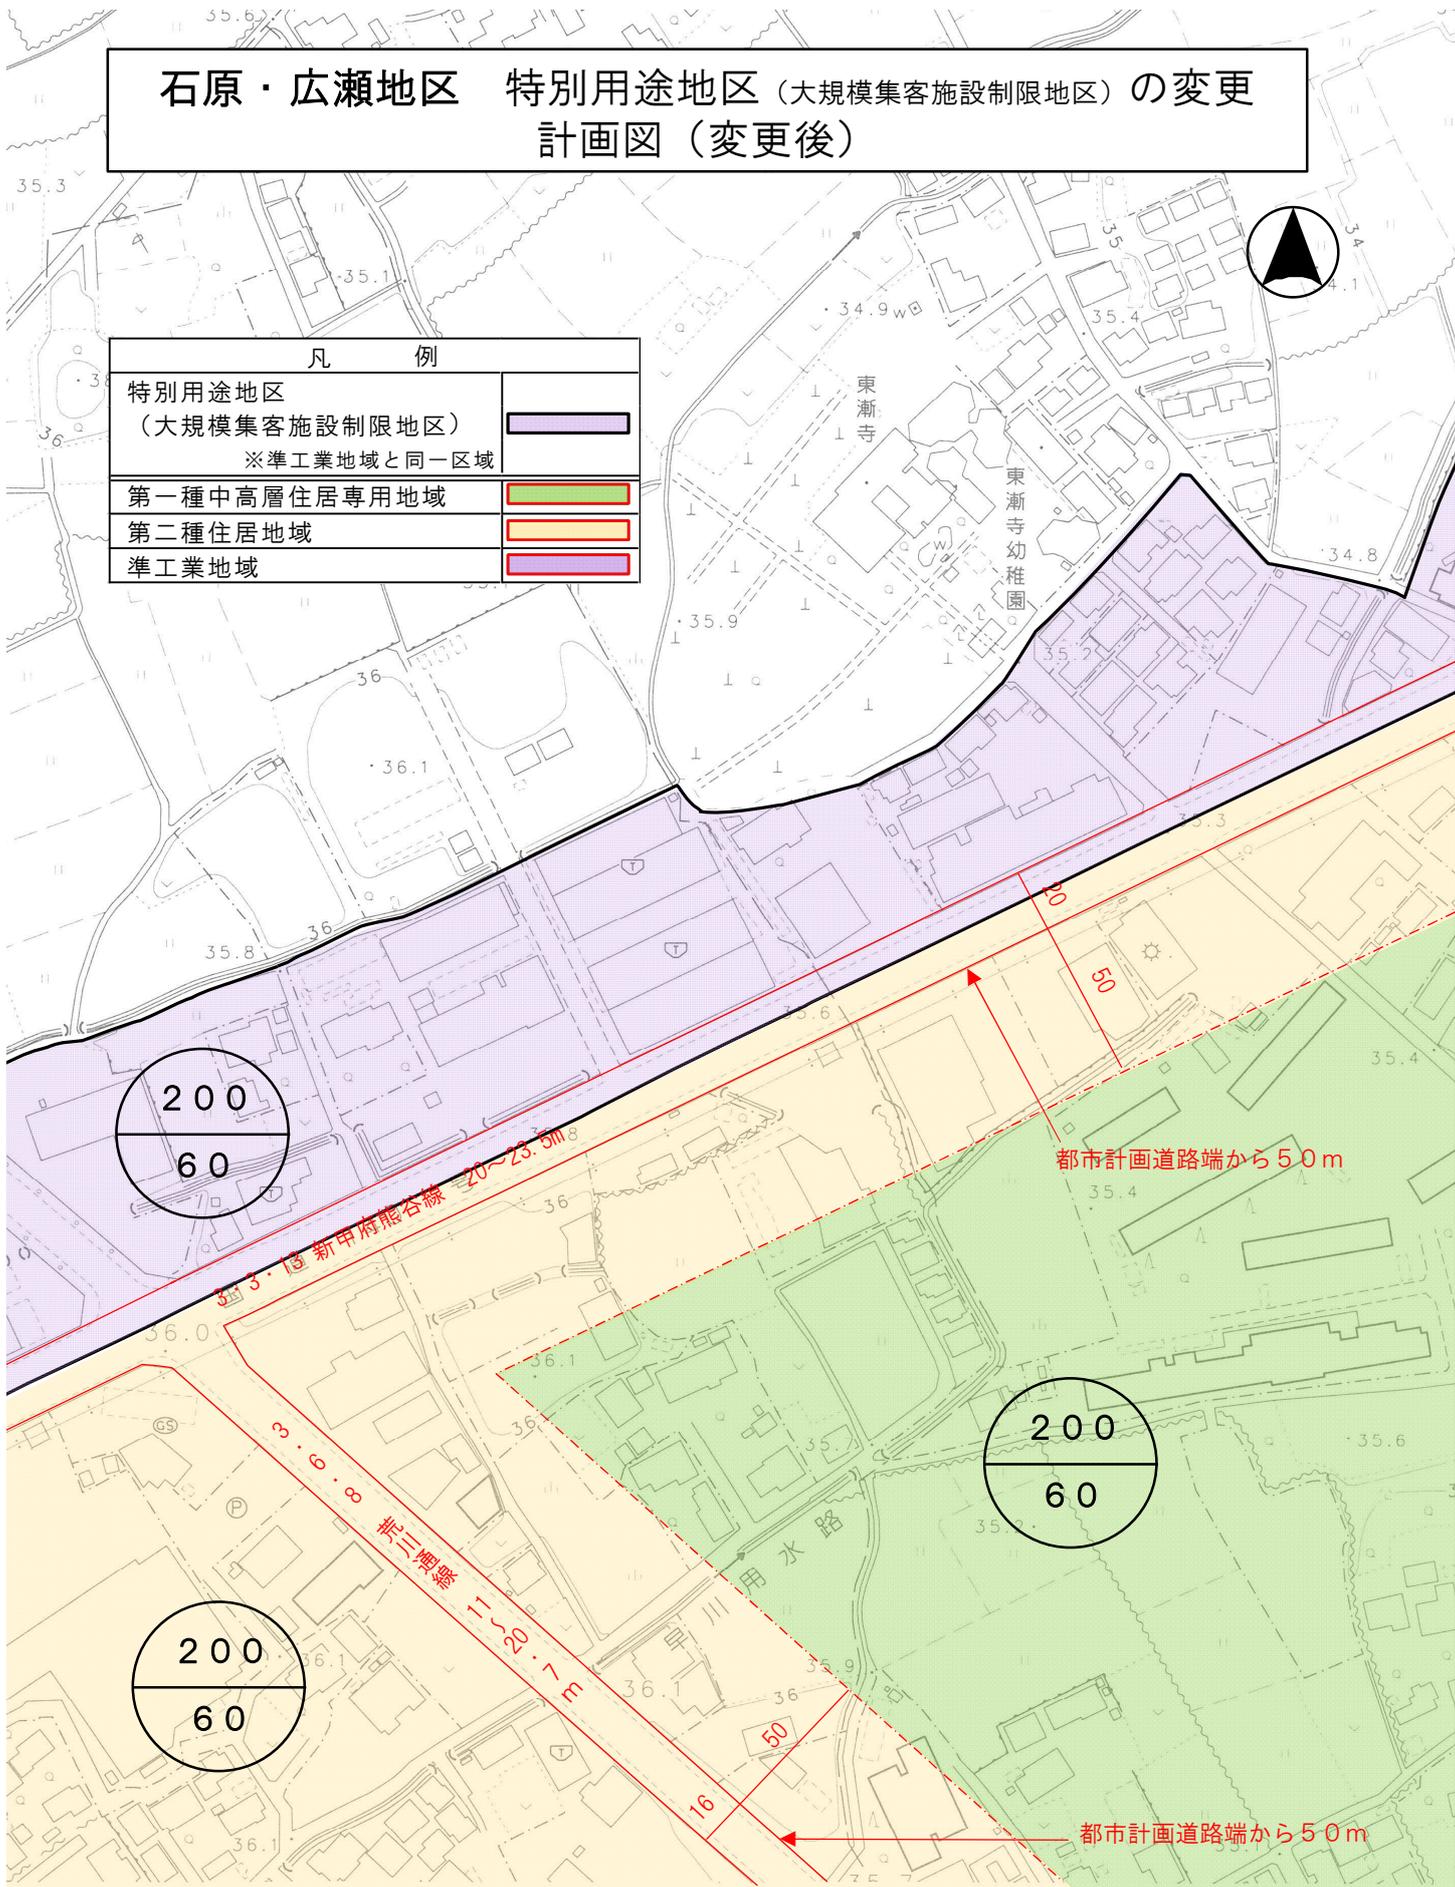

凡 例	
特別用途地区 （大規模集客施設制限地区） ※準工業地域と同一区域	
第一種中高層住居専用地域	
第二種住居地域	
準工業地域	



1:2,500

